

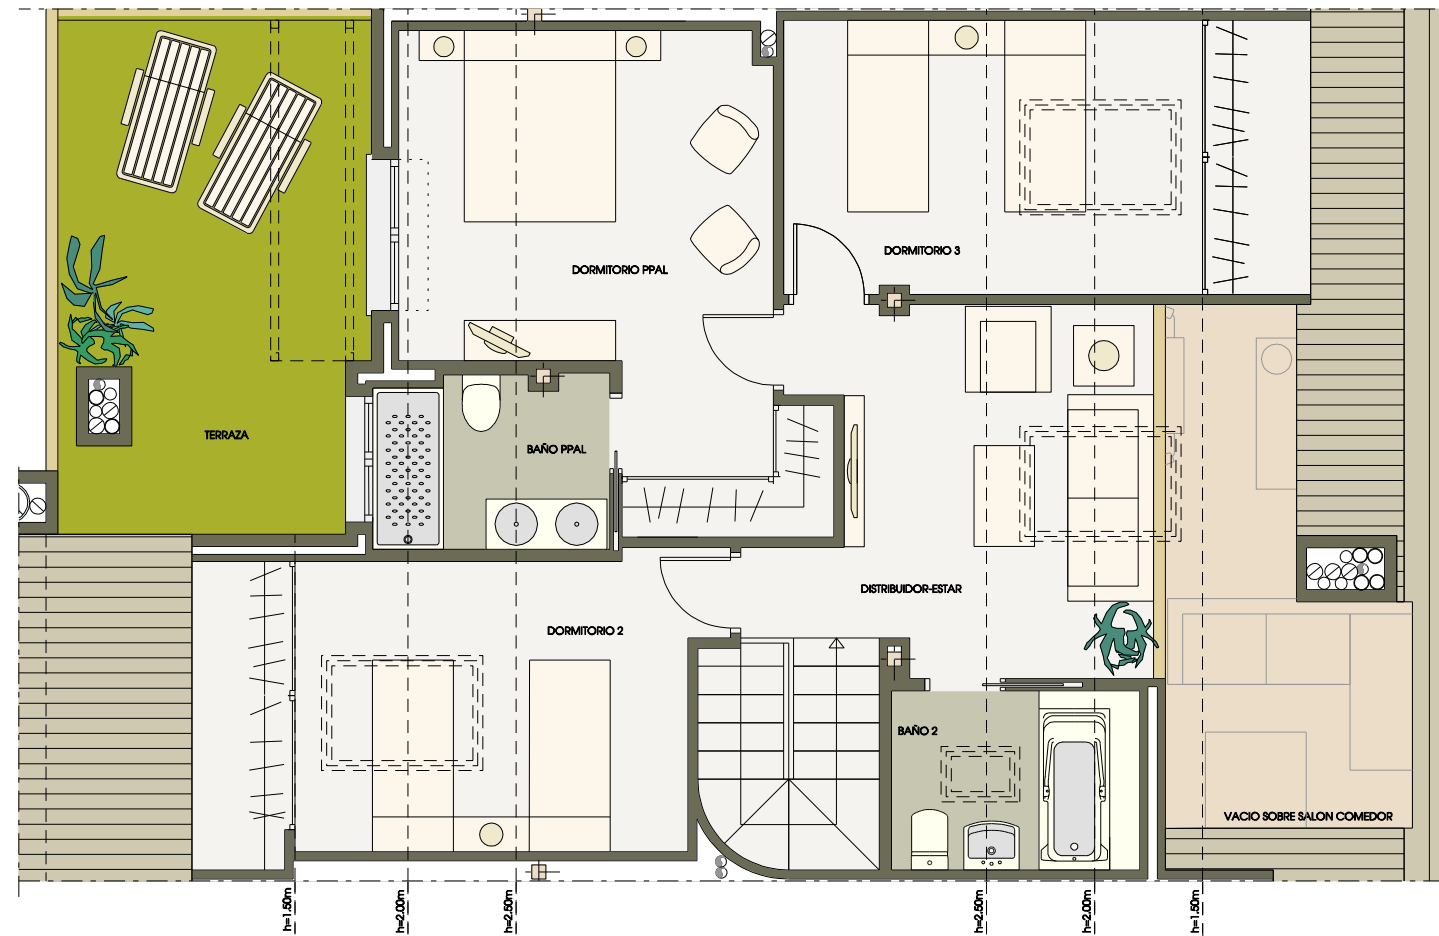


SUPERFICIES UTILES APROXIMADAS*




PLANTA CUARTA	
DISTRIBUIDOR	12.20
SALON COMEDOR	33.38
COCINA	12.34
ASEO	2.18
PLANTA BAJO CUBIERTA	
DISTRIBUIDOR-ESTAR	12.57
DORMITORIO PPAL	15.54
DORMITORIO 2	11.70
DORMITORIO 3	11.28
BAÑO PPAL	3.96
BAÑO 2	4.38
TOTAL UTIL CERRADA	119.53
TERRAZA	
TENEDERO	3.93
TERRAZA	15.01
TOTAL ABIERTA	18.94
TOTAL CONSTRUIDA /Incl. ZCC	155.49

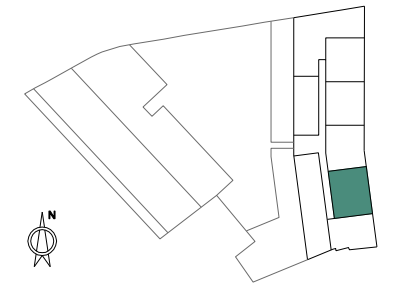

*El mobiliario indicado, incluso el de la cocina, es meramente orientativo
 *Este plano corresponde al proyecto comercial, durante el desarrollo del proyecto de ejecución podrá sufrir algunas modificaciones debidas a motivos técnicos.
 *Las moquetas reflejadas en plano son indicativas, supeditadas al desarrollo del proyecto de ejecución.
 *Las superficies podrán variar en $\pm 5\%$

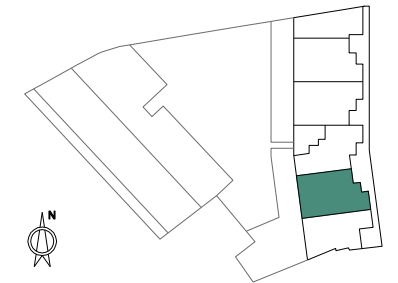

PORTAL 1, CUARTO C

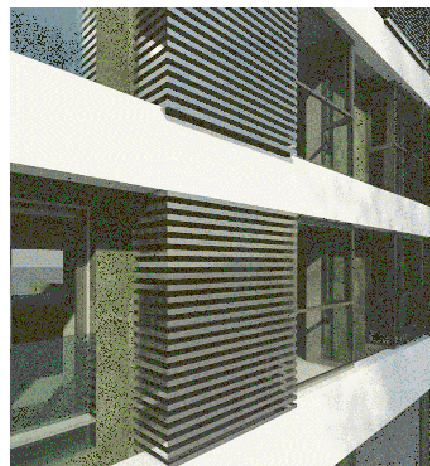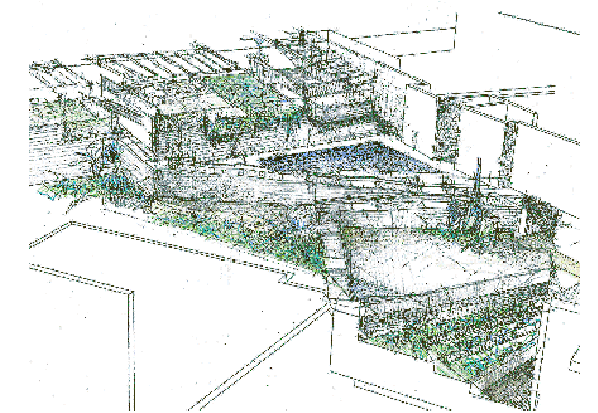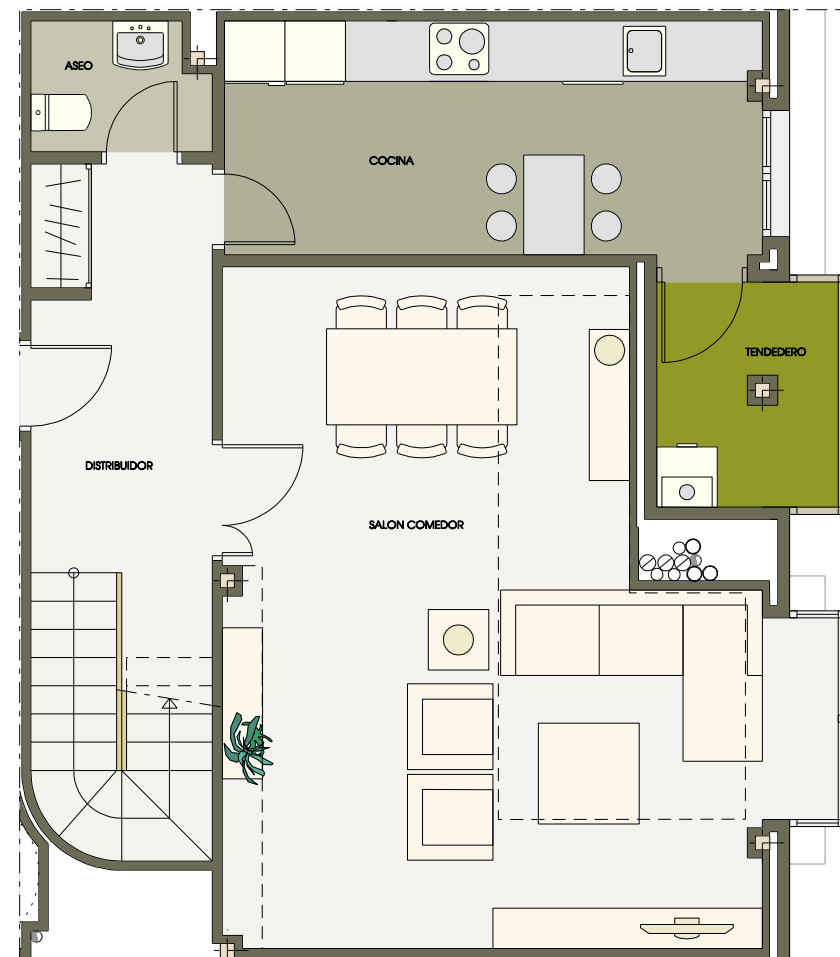

EN LA PLAZA EGIDO DE LA FUENTE Nº6, Nº7 Y Nº8 C/V A LA CALLE EMPEDRADA Nº12 PINTO (MADRID)

PINCASA