


SUPERFICIES UTILES APROXIMADAS*

PLANTA CUARTA	
DISTRIBUIDOR	11.94
SALON COMEDOR	30.00
COCINA	12.33
ASEO	2.34


PLANTA BAJO CUBIERTA	
DISTRIBUIDOR-ESTAR	12.33
DORMITORIO PPAL	15.78
DORMITORIO 2	12.04
DORMITORIO 3	11.24
BAÑO PPAL	3.96
BAÑO 2	4.38
TOTAL UTIL CERRADA	116.34

TENEDERO	3.44
TERRAZA	15.15
TOTAL ABIERTA	18.59




TOTAL CONSTRUIDA /Incl. ZCC 151.10

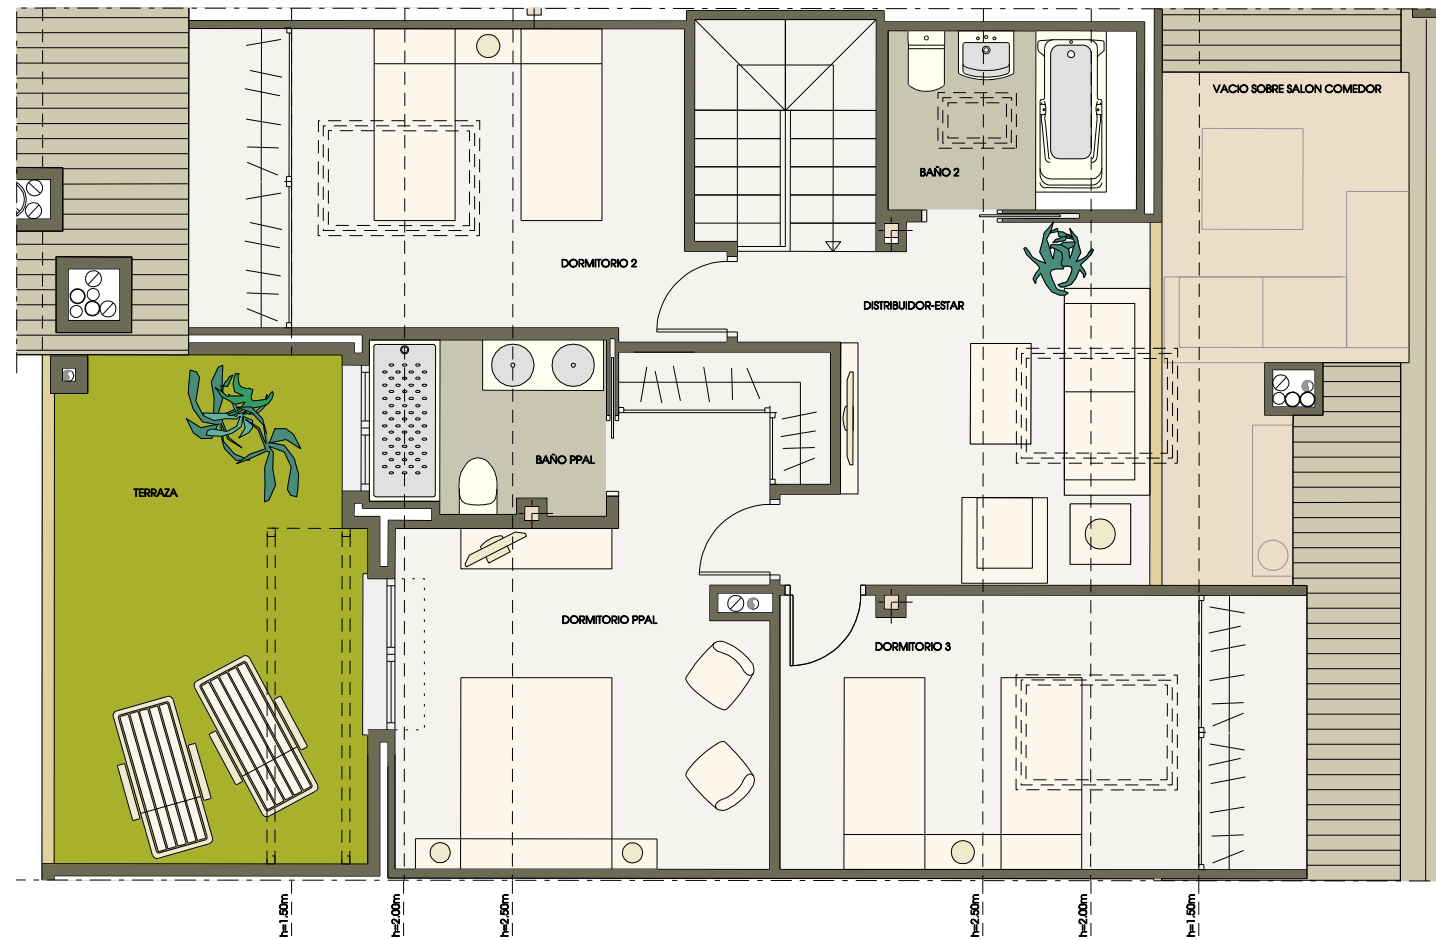


*El mobiliario indicado, incluso el de la cocina, es meramente orientativo
 *Este plano corresponde al proyecto comercial, durante el desarrollo del proyecto de ejecución podrá sufrir algunas modificaciones debidas a motivos técnicos.
 *Las moquetas reflejadas en plano son indicativas, supeditadas al desarrollo del proyecto de ejecución.
 *Las superficies podrán variar en $\pm 5\%$

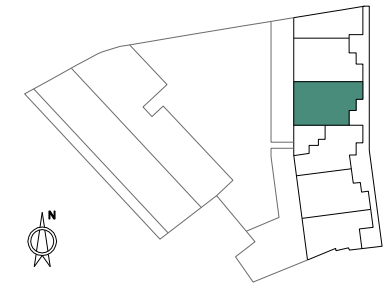

PORTAL 1, CUARTO E

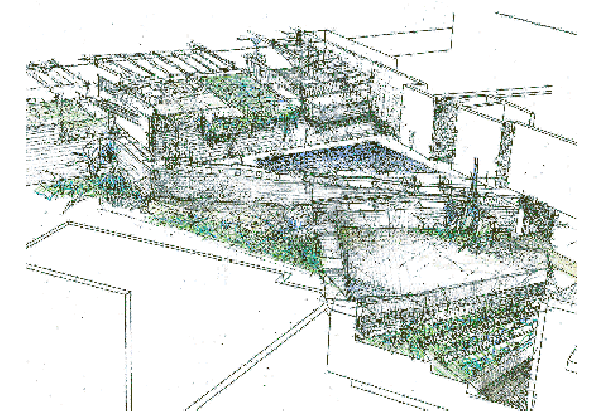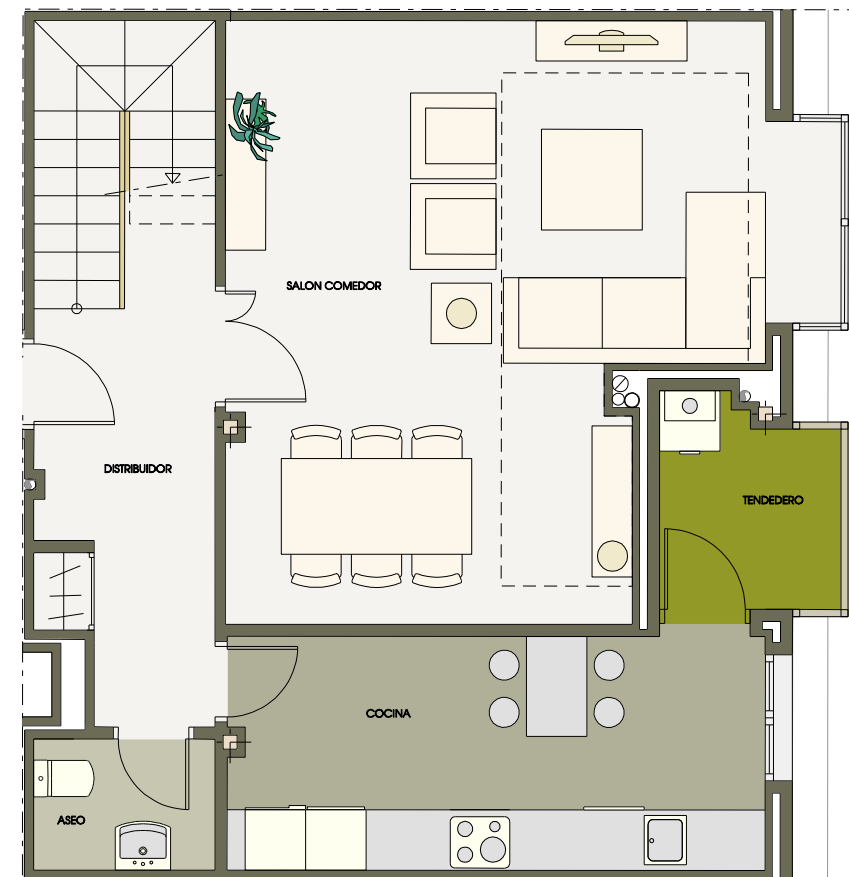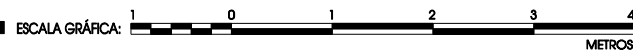

PINCASA

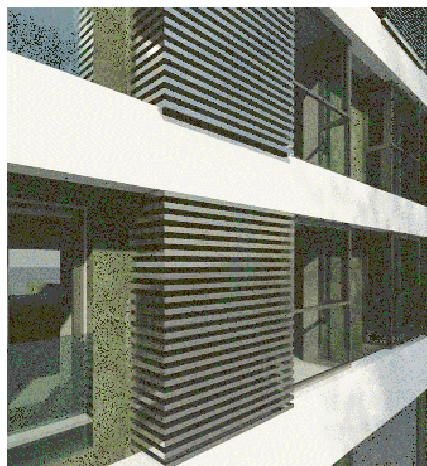

BELVEDERE

EN LA PLAZA EGIDO DE LA FUENTE Nº6, Nº7 Y Nº8 C/V A LA CALLE EMPEDRADA Nº12 PINTO (MADRID)