

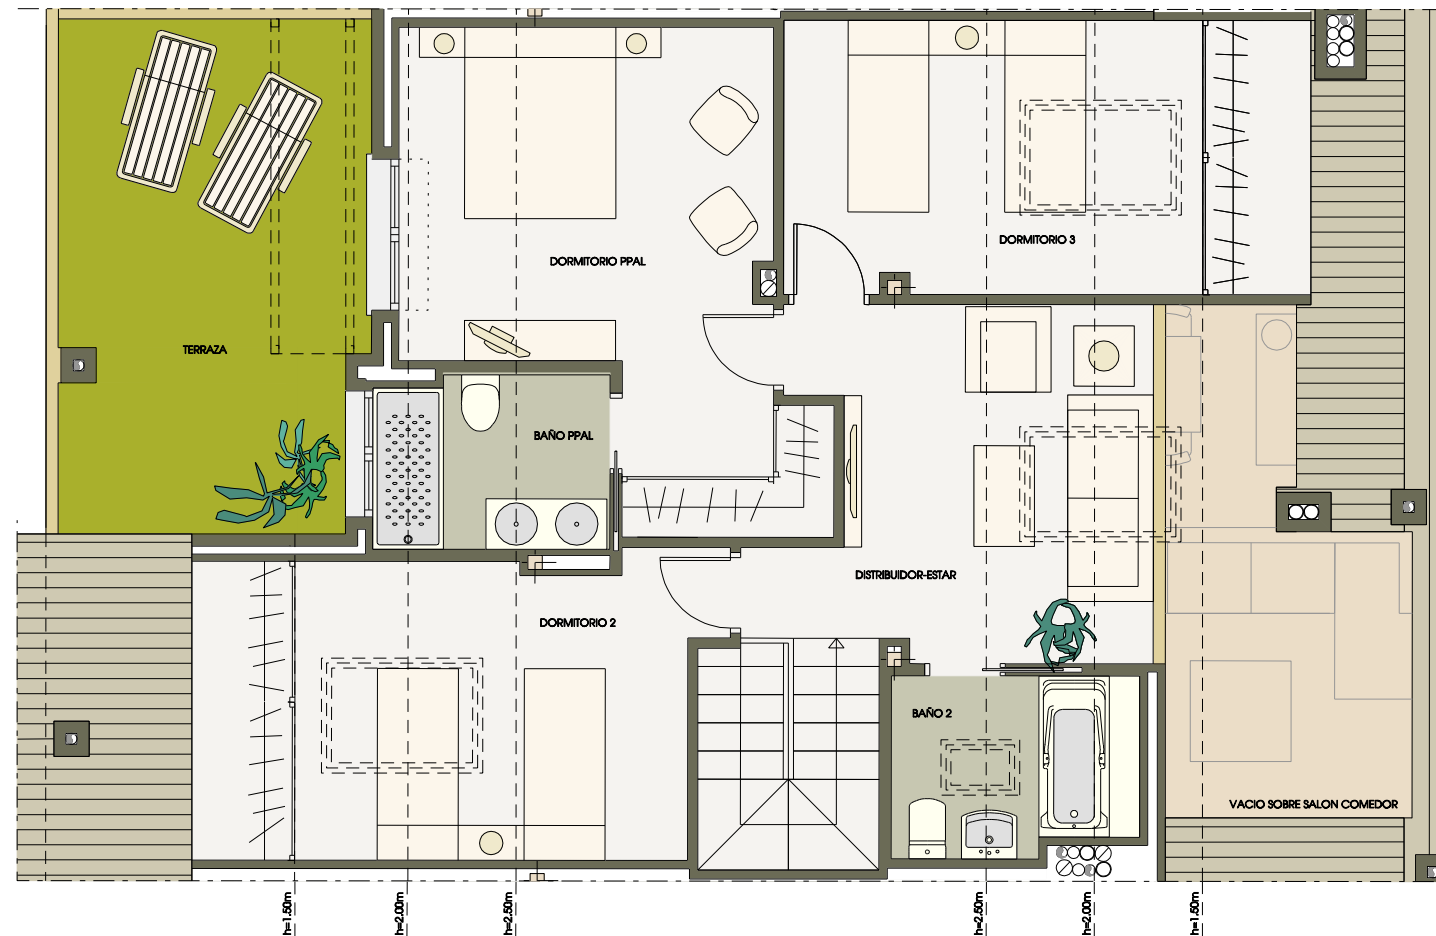


SUPERFICIES UTILES APROXIMADAS*




PLANTA CUARTA	
DISTRIBUIDOR	12.55
SALON COMEDOR	29.71
COCINA	12.18
ASEO	2.32
PLANTA BAJO CUBIERTA	
DISTRIBUIDOR-ESTAR	12.24
DORMITORIO PPAL	15.64
DORMITORIO 2	11.90
DORMITORIO 3	11.24
BAÑO PPAL	4.01
BAÑO 2	4.26
TOTAL UTIL CERRADA	116.05
TENEDERO	
TENEDERO	3.76
TERRAZA	15.30
TOTAL ABIERTA	19.06
TOTAL CONSTRUIDA /Incl. ZCC	150.95

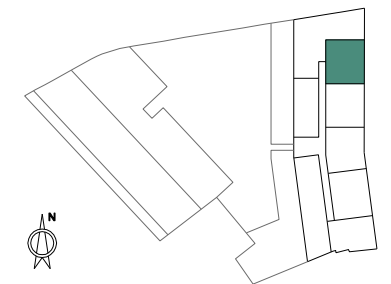

*El mobiliario indicado, incluso el de la cocina, es meramente orientativo
 *Este plano corresponde al proyecto comercial, durante el desarrollo del proyecto de ejecución podrá sufrir algunas modificaciones debidas a motivos técnicos.
 *Las moquetas reflejadas en plano son indicativas, supeditadas al desarrollo del proyecto de ejecución.
 *Las superficies podrán variar en $\pm 5\%$

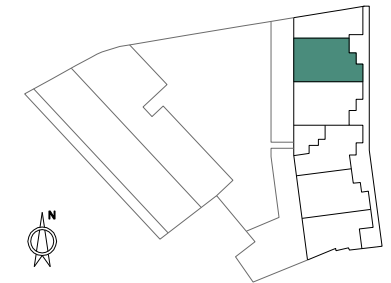

PORTAL 1, CUARTO F

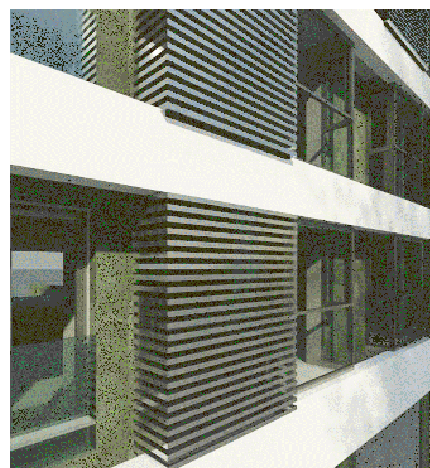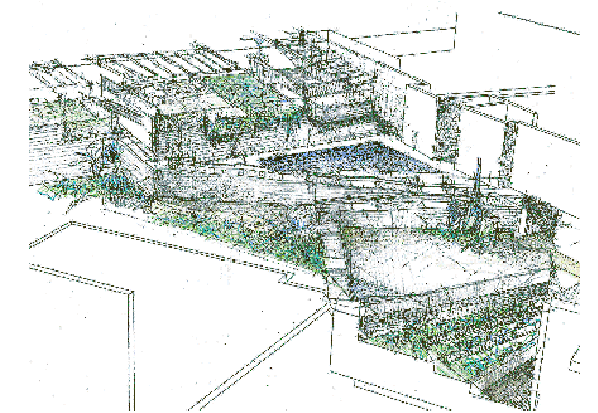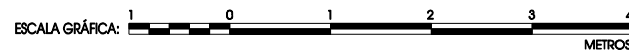

EN LA PLAZA EGIDO DE LA FUENTE Nº6, Nº7 Y Nº8 C/V A LA CALLE EMPEDRADA Nº12 PINTO (MADRID)

PINCASA