


# PORTAL 1, CUARTO G

ESCALA GRÁFICA: 1 0 1 2 3 4 METROS

\*El mobiliario indicado, incluso el de la cocina, es meramente orientativo  
 \*Este plano corresponde al proyecto comercial, durante el desarrollo del proyecto de ejecución podrá sufrir algunas modificaciones debidas a motivos técnicos.  
 \*Las moquetas reflejadas en plano son indicativas, supeditadas al desarrollo del proyecto de ejecución.  
 \*Las superficies podrán variar en  $\pm 5\%$

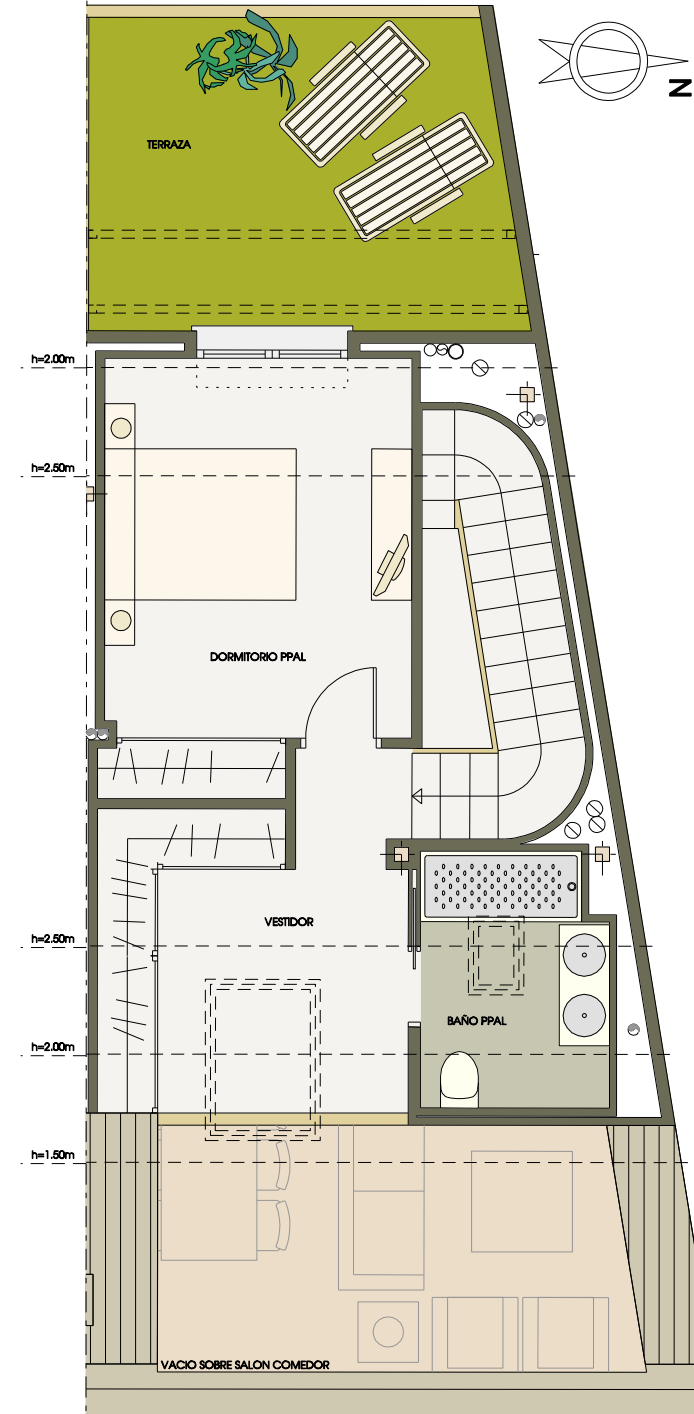



SUPERFICIES UTILES APROXIMADAS\*

PLANTA CUARTA	
DISTRIBUIDOR 1	15.02
DISTRIBUIDOR 2	3.12
SALON COMEDOR	34.90
COCINA	13.30
DORMITORIO 2	12.49
DORMITORIO 3	12.30
BAÑO	3.91
ASEO	3.05

PLANTA BAJO CUBIERTA	
VESTIDOR	9.90
DORMITORIO PPAL	12.58
BAÑO PPAL	4.59
<b>TOTAL UTIL CERRADA</b>	<b>125.16</b>


TENDEDERO	2.06
TERRAZA	12.88
<b>TOTAL ABIERTA</b>	<b>14.94</b>

<b>TOTAL CONSTRUIDA /Incl. ZCC</b>	<b>161.29</b>
------------------------------------	---------------

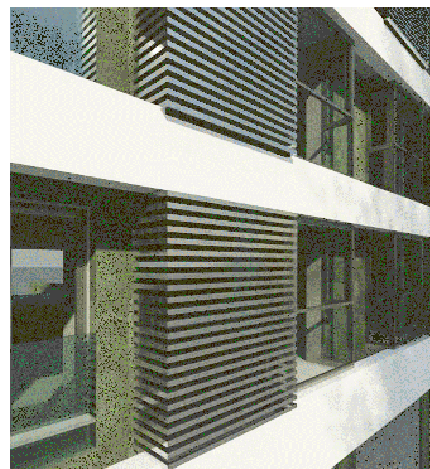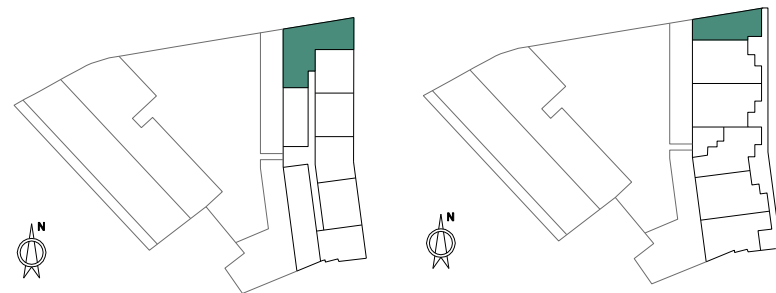

**BELVEDERE**

EN LA PLAZA EGIDO DE LA FUENTE Nº6, Nº7 Y Nº8 C/V A LA CALLE EMPEDRADA Nº12 PINTO ( MADRID )

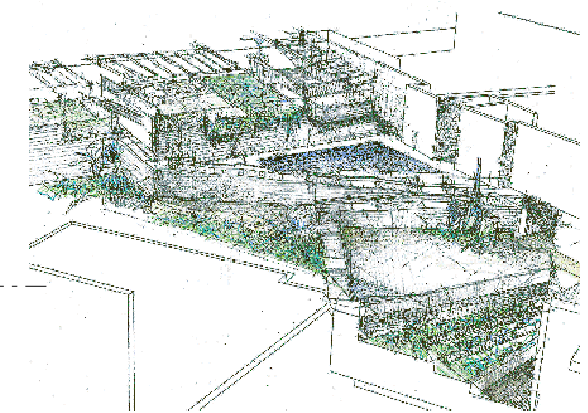

**PINCASA**