
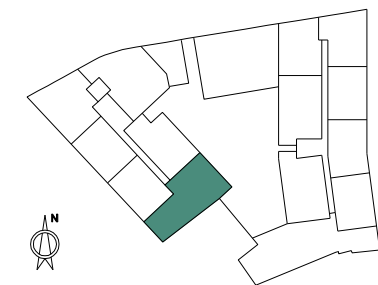


SUPERFICIES UTILES APROXIMADAS*


DISTRIBUIDOR	6.10
SALON COMEDOR	24.52
DISTRIBUIDOR ESTAR	14.38
COCINA	12.18
DORMITORIO PPAL	17.11
DORMITORIO 2	14.52
DORMITORIO 3	13.33
BAÑO PPAL	3.96
BAÑO 2	4.54
TOTAL UTIL CERRADA	110.64
TENEDERO	4.88
TOTAL ABIERTA	4.88
TOTAL CONSTRUIDA /Incl. ZZCC	142.67

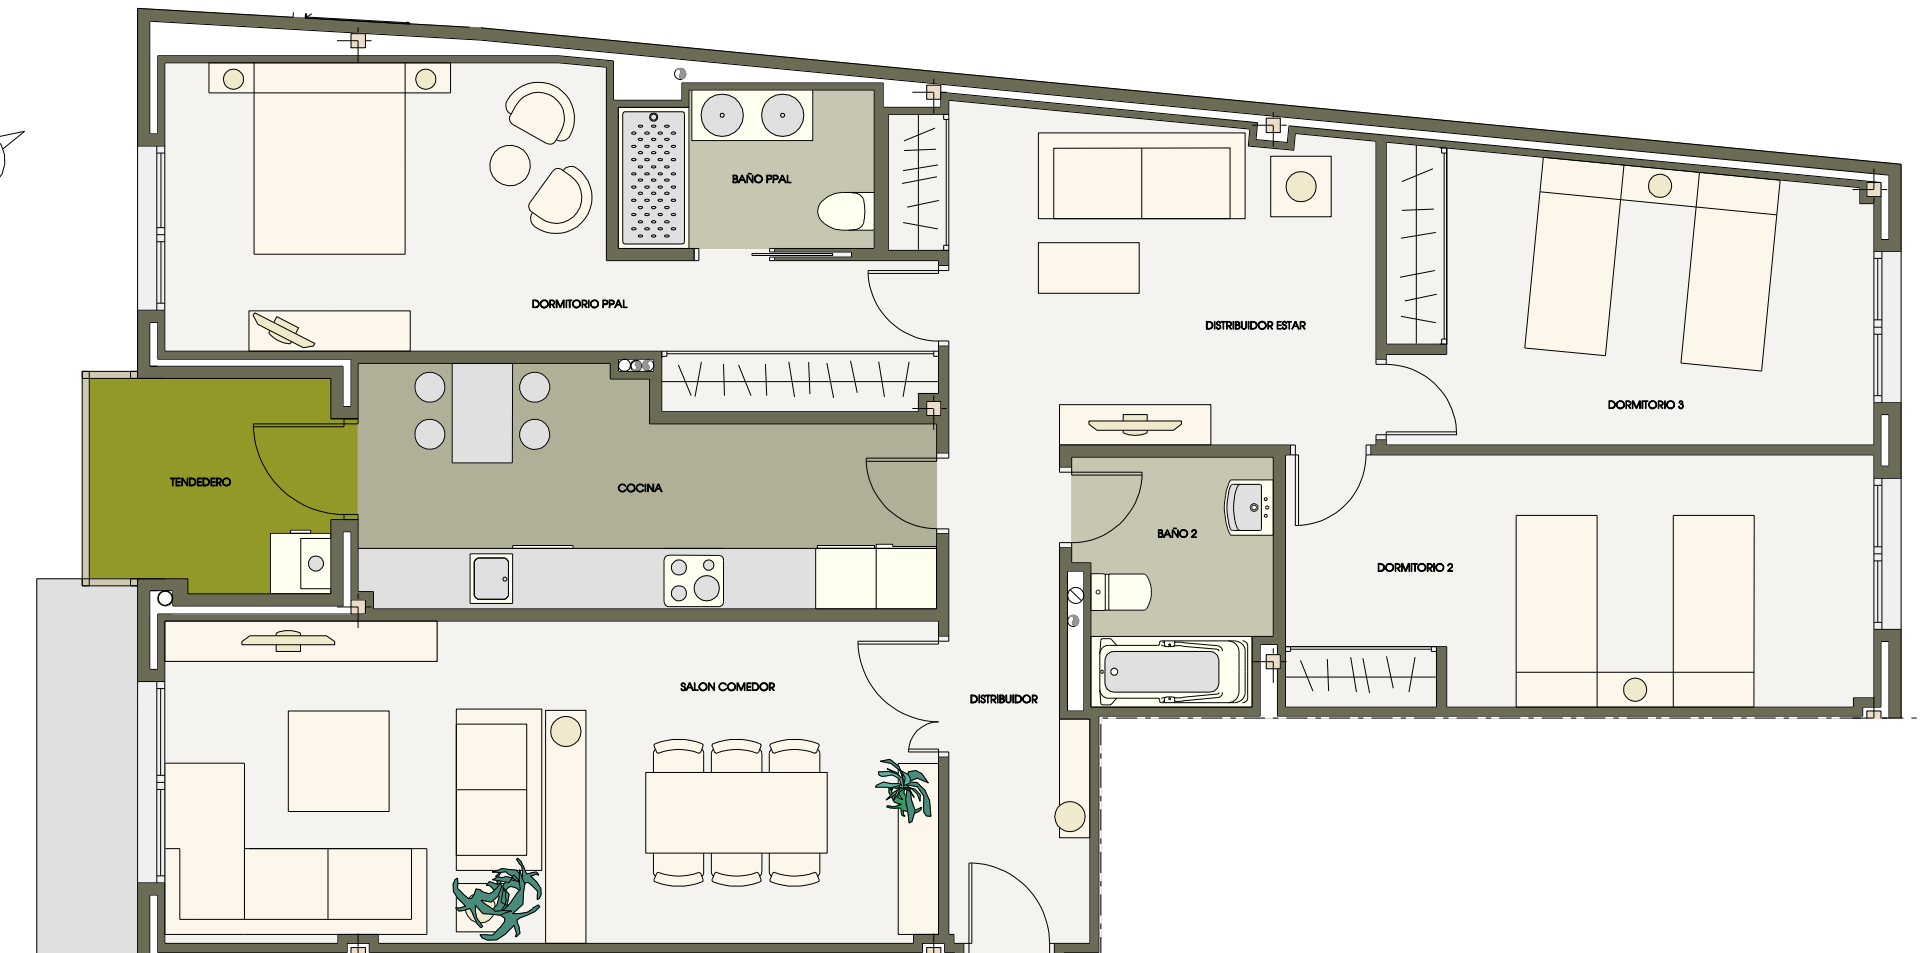

PORTAL 2, PRIMERO E


ESCALA GRÁFICA: 1 0 1 2 3 4 METROS

*El mobiliario indicado, incluso el de la cocina, es meramente orientativo
 *Este plano corresponde al proyecto comercial, durante el desarrollo del proyecto de ejecución podrá sufrir algunas modificaciones debidas a motivos técnicos.
 *Las moquetas reflejadas en plano son indicativas, supeditadas al desarrollo del proyecto de ejecución.
 *Las superficies podrán variar en $\pm 5\%$

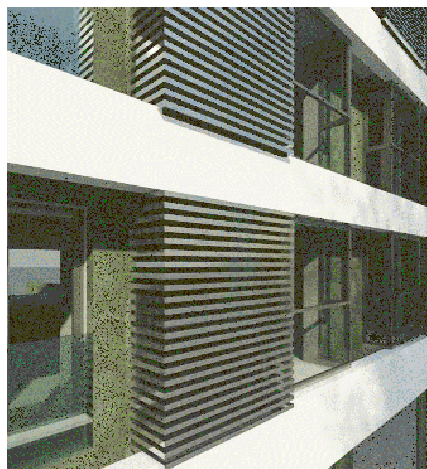

BELVEDERE

EN LA PLAZA EGIDO DE LA FUENTE Nº6, Nº7 Y Nº8 C/V A LA CALLE EMPEDRADA Nº12 PINTO (MADRID)

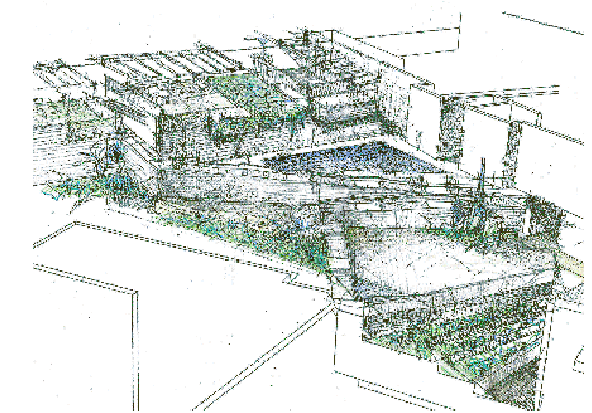

PINCASA