
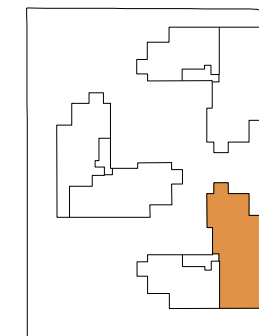
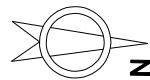


# PORTAL 1, ATICO A

ESCALA GRÁFICA: 1 0 1 2 3 4 METROS

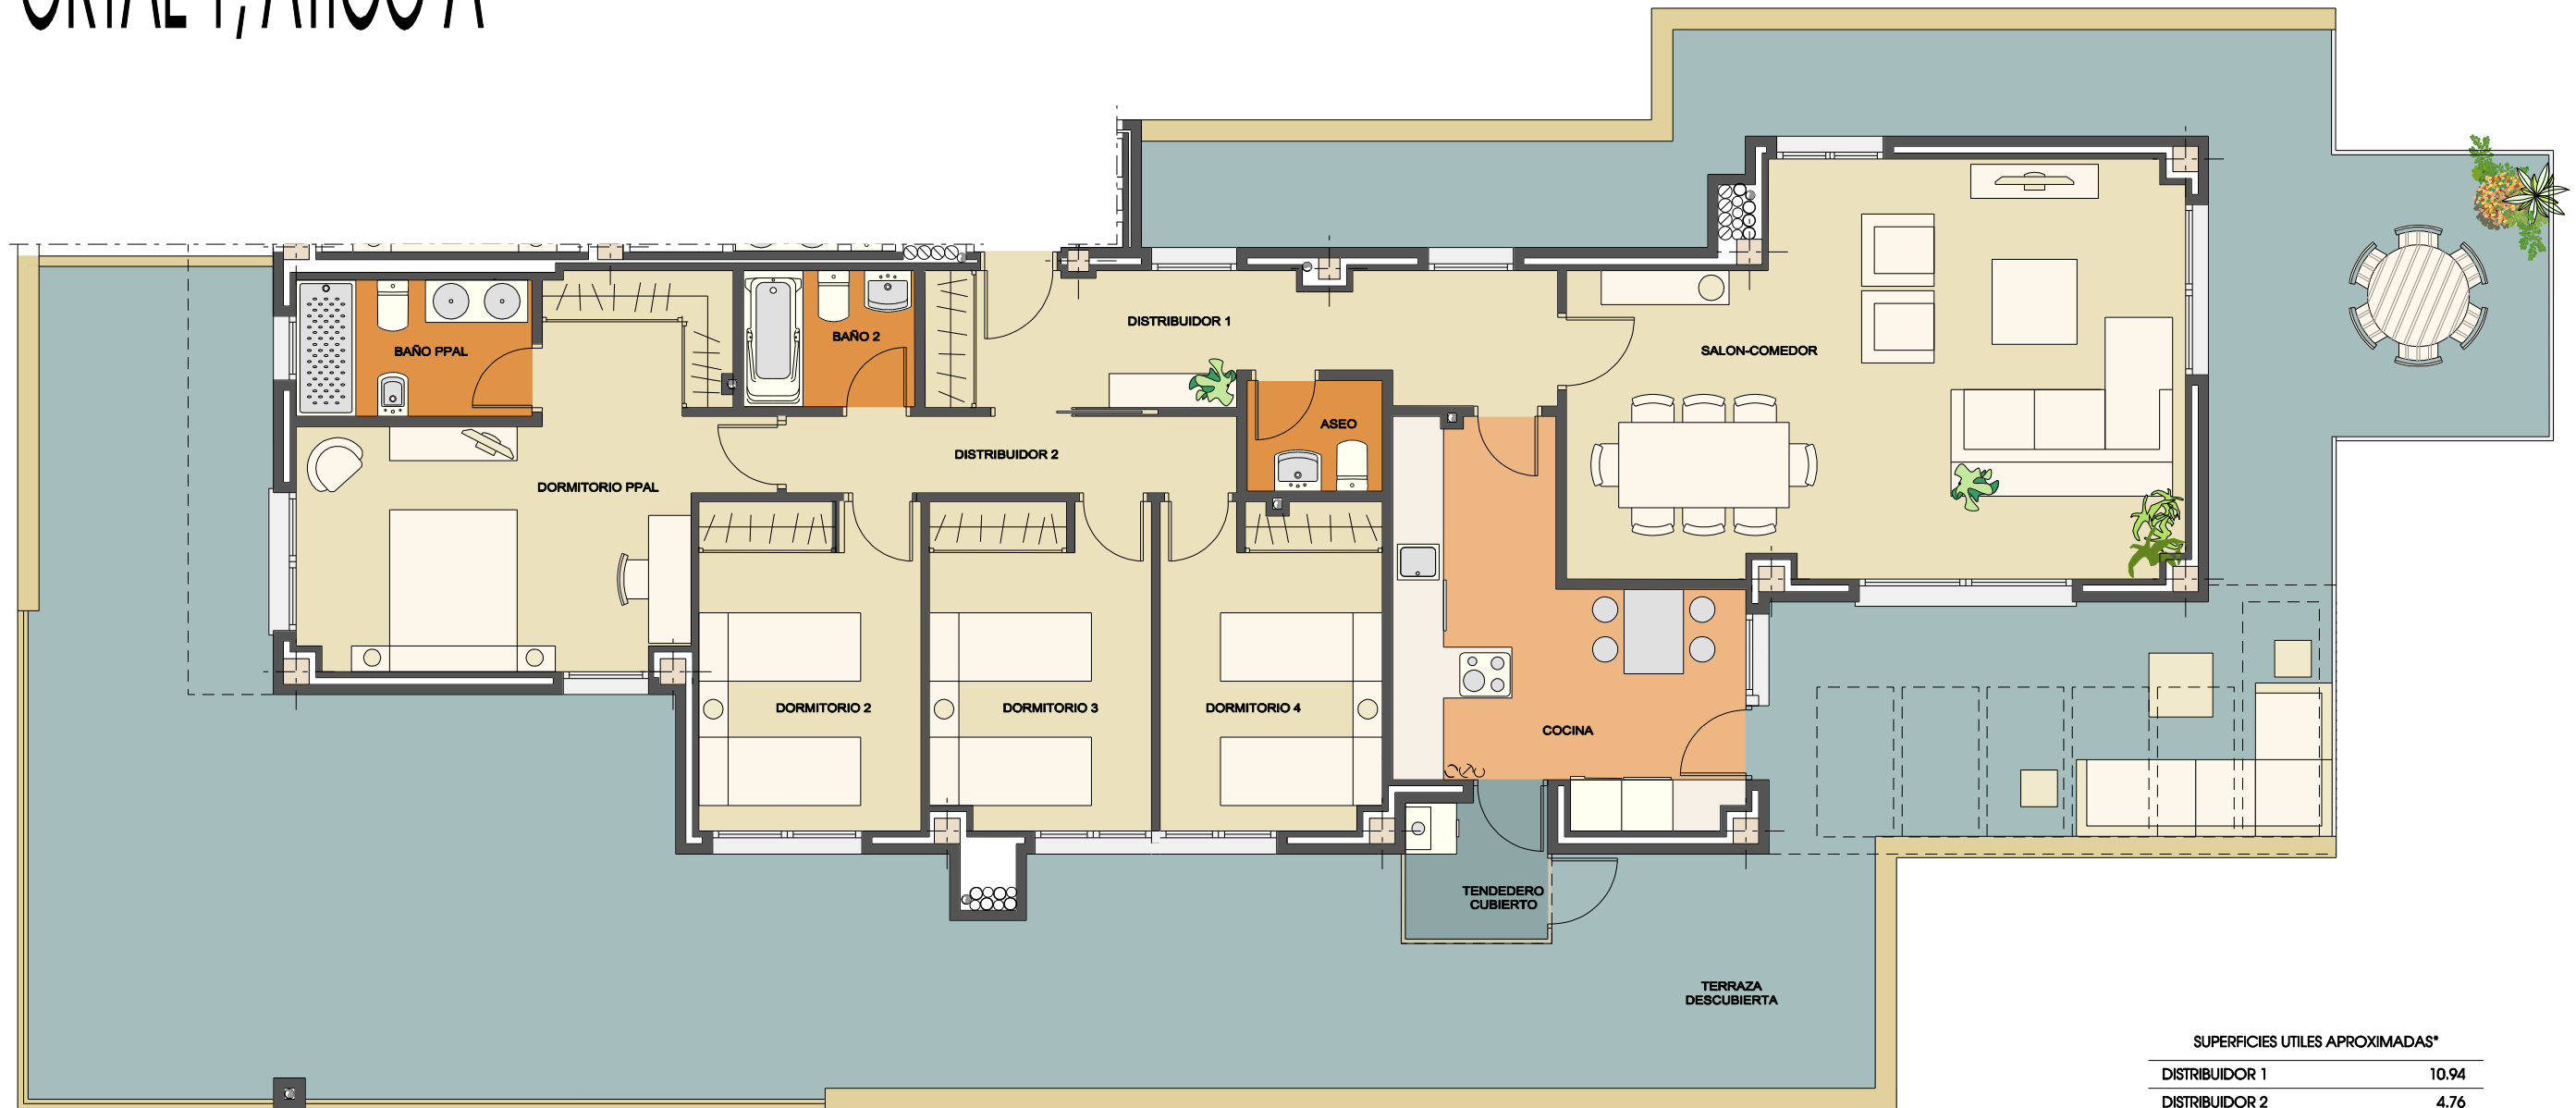

## SUPERFICIES UTILES APROXIMADAS\*

DISTRIBUIDOR 1	10.94
DISTRIBUIDOR 2	4.76
SALON COMEDOR	32.38
COCINA	14.29
DORMITORIO PPAL	17.97
DORMITORIO 2	10.03
DORMITORIO 3	9.88
DORMITORIO 4	9.90
BAÑO PPAL	4.42
BAÑO 2	3.21
ASEO	2.06
<b>TOTAL UTIL CERRADA</b>	<b>119.84</b>
TENEDERO	2.67
TERRAZA DESC. (aprox.)	143.69
<b>TOTAL ABIERTA</b>	<b>146.36</b>
<b>TOTAL CONSTRUIDA /Incl. ZCC</b>	<b>154.20</b>

\*El mobiliario indicado, incluso el de la cocina, es meramente orientativo  
 \*Este plano corresponde al proyecto comercial, durante el desarrollo del proyecto de ejecución podrá sufrir algunas modificaciones debidas a motivos técnicos.  
 \*Las moquetas reflejadas en plano son indicativas, supeditadas al desarrollo del proyecto de ejecución.  
 \*Las superficies podrán variar en  $\pm 5\%$

ENERO-2019



**LAS DUNAS** EN PARCELA 16C DEL P.P. DEL SECTOR S8, " LA TENERIA II ", PINTO ( MADRID )

**PINCASA**