

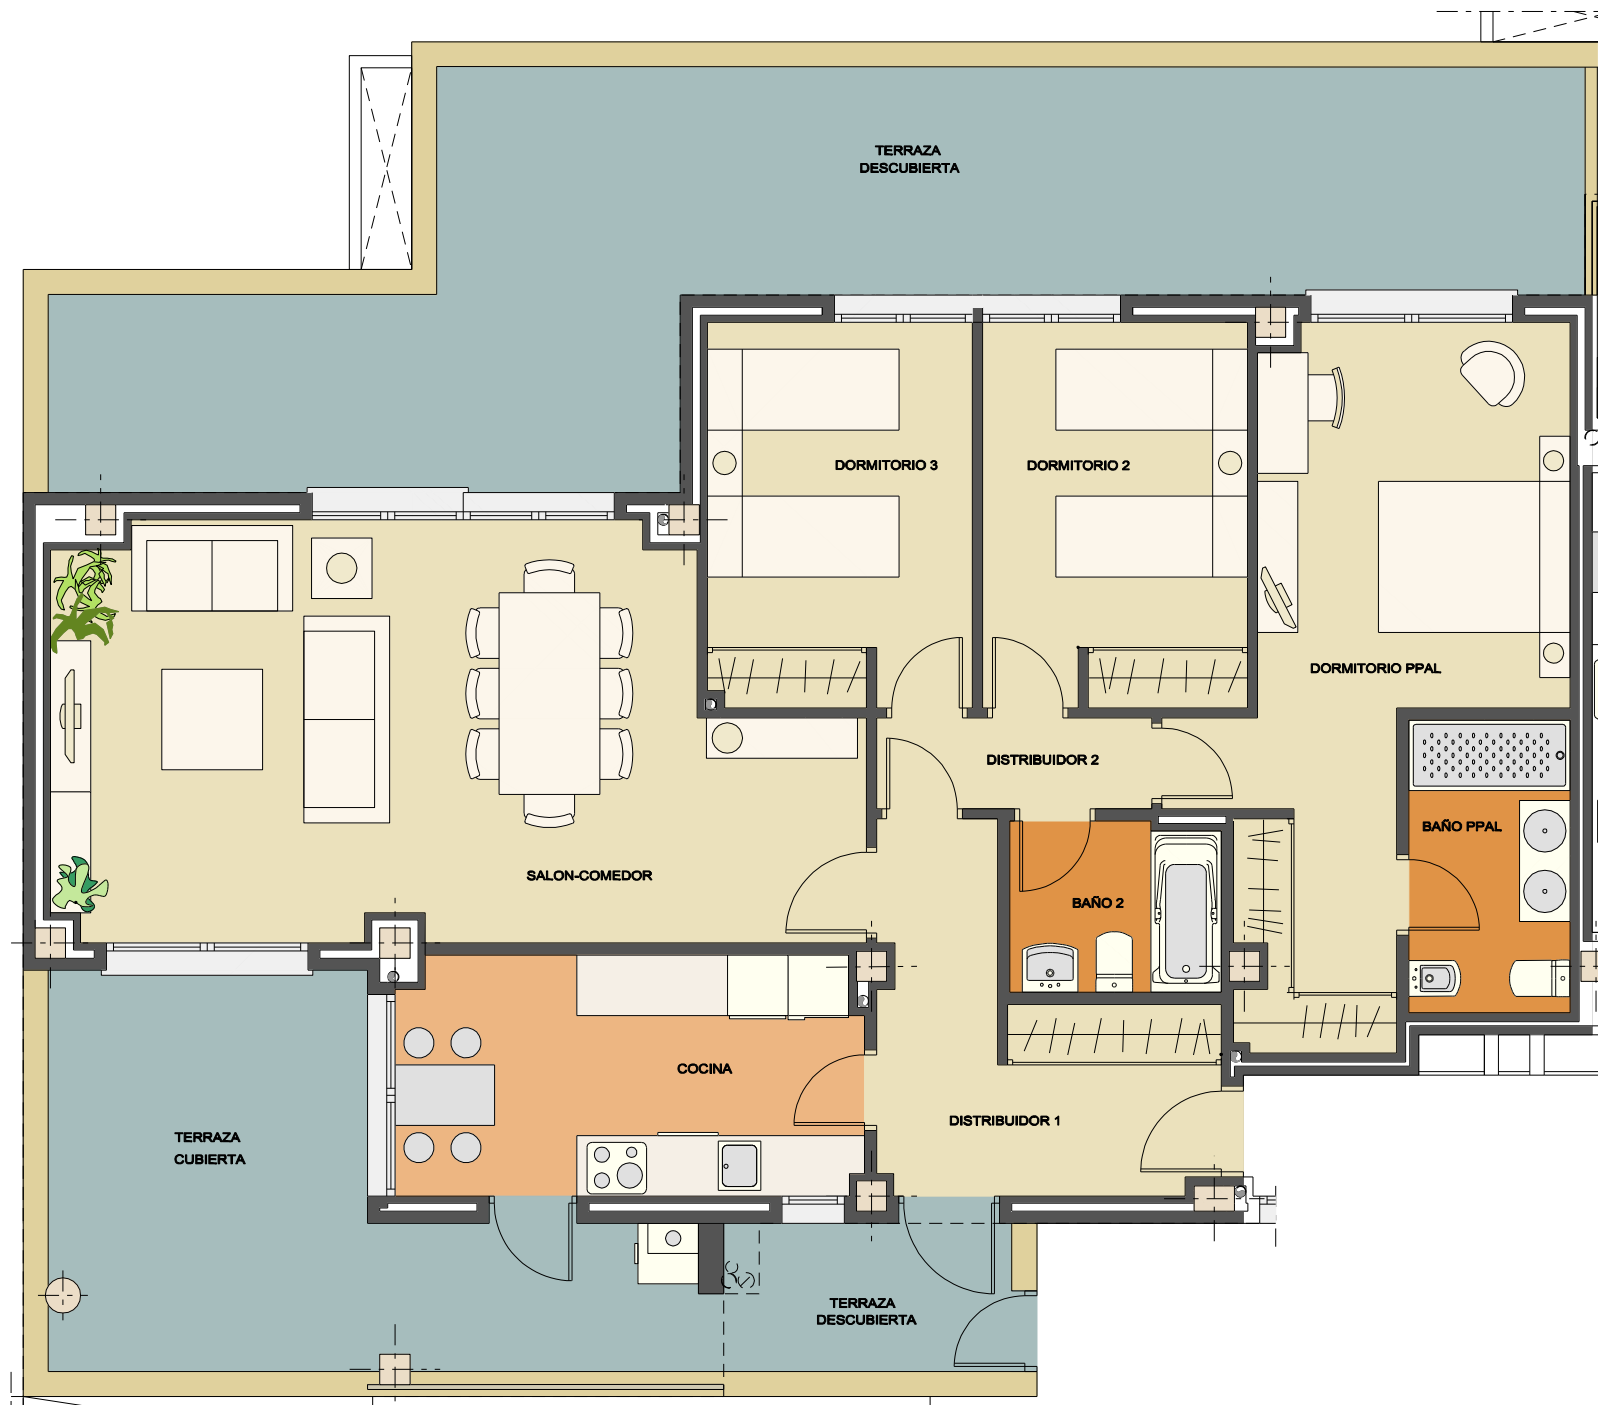


# PORTAL 1, BAJO B

ESCALA GRÁFICA: 1 0 1 2 3 4 METROS

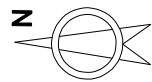

SUPERFICIES UTILES APROXIMADAS*	
DISTRIBUIDOR 1	8.47
DISTRIBUIDOR 2	2.46
SALON COMEDOR	30.07
COCINA	10.91
DORMITORIO PPAL	17.59
DORMITORIO 2	10.00
DORMITORIO 3	10.00
BAÑO PPAL	4.64
BAÑO 2	3.50
<b>TOTAL UTIL CERRADA</b>	<b>97.64</b>
TERRAZA 1 DESC. (aprox.)	40.61
TERRAZA 2 CUB. (aprox.)	19.17
TERRAZA 2 DESC. (aprox.)	4.51
<b>TOTAL ABIERTA</b>	<b>64.29</b>
<b>TOTAL CONSTRUIDA /Incl. ZZCC</b>	<b>124.25</b>

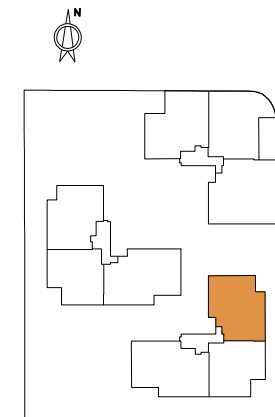

\*El mobiliario indicado, incluso el de la cocina, es meramente orientativo  
 \*Este plano corresponde al proyecto comercial, durante el desarrollo del proyecto de ejecución podrá sufrir algunas modificaciones debidas a motivos técnicos.  
 \*Las moquetas reflejadas en plano son indicativas, supeditadas al desarrollo del proyecto de ejecución.  
 \*Las superficies podrán variar en ±5%  
 ENERO-2019