



PORTAL 3, ATICO B

ESCALA GRÁFICA: 1 0 1 2 3 4 METROS

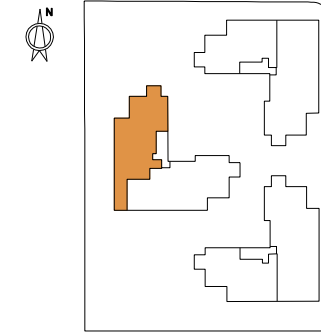

SUPERFICIES UTILES APROXIMADAS*	
DISTRIBUIDOR 1	5.93
DISTRIBUIDOR 2	4.35
SALON COMEDOR	23.62
COCINA	14.26
DORMITORIO PPAL	17.01
DORMITORIO 2	9.73
DORMITORIO 3	9.73
BAÑO PPAL	4.03
BAÑO 2	3.20
TOTAL UTIL CERRADA	91.86
TENEDERO	2.67
TERRAZA DESC. (aprox.)	105.26
TOTAL ABIERTA	107.93
TOTAL CONSTRUIDA /Incl. ZCC	118.59

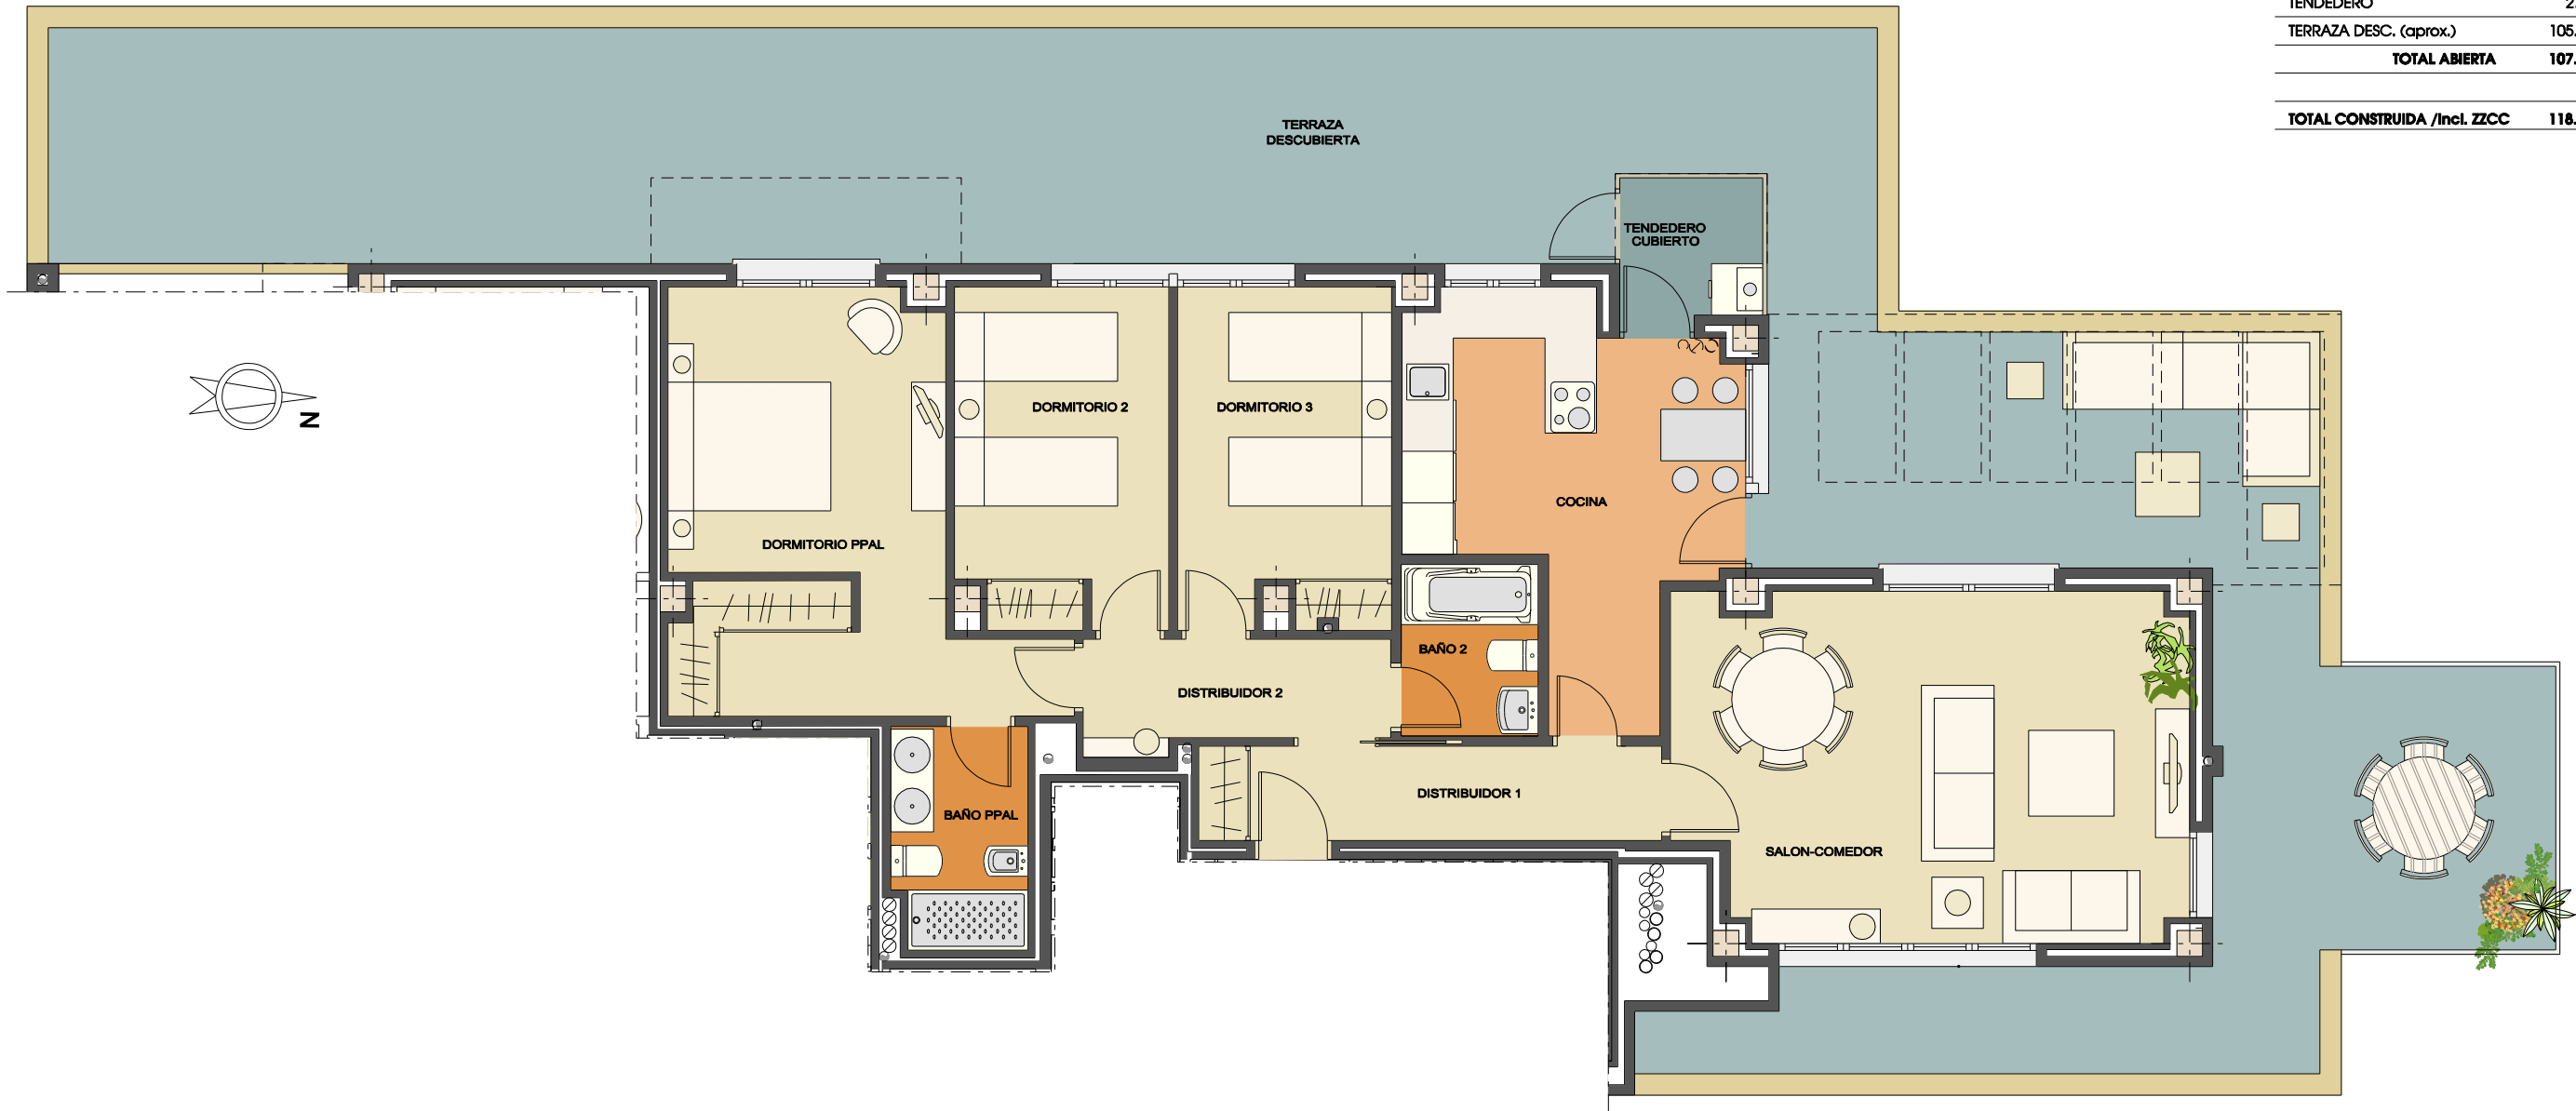

*El mobiliario indicado, incluso el de la cocina, es meramente orientativo
 *Este plano corresponde al proyecto comercial, durante el desarrollo del proyecto de ejecución podrá sufrir algunas modificaciones debidas a motivos técnicos.
 *Las mochetas reflejadas en plano son indicativas, supeditadas al desarrollo del proyecto de ejecución.
 *Las superficies podrán variar en $\pm 5\%$

ENERO-2019