
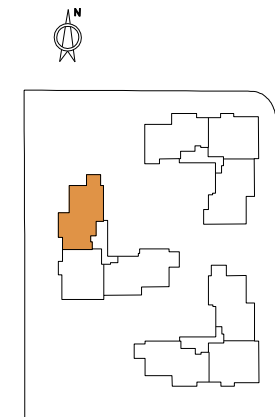
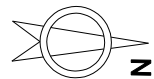


PORTAL 3, SEGUNDO C

ESCALA GRÁFICA: 1 0 1 2 3 4 METROS

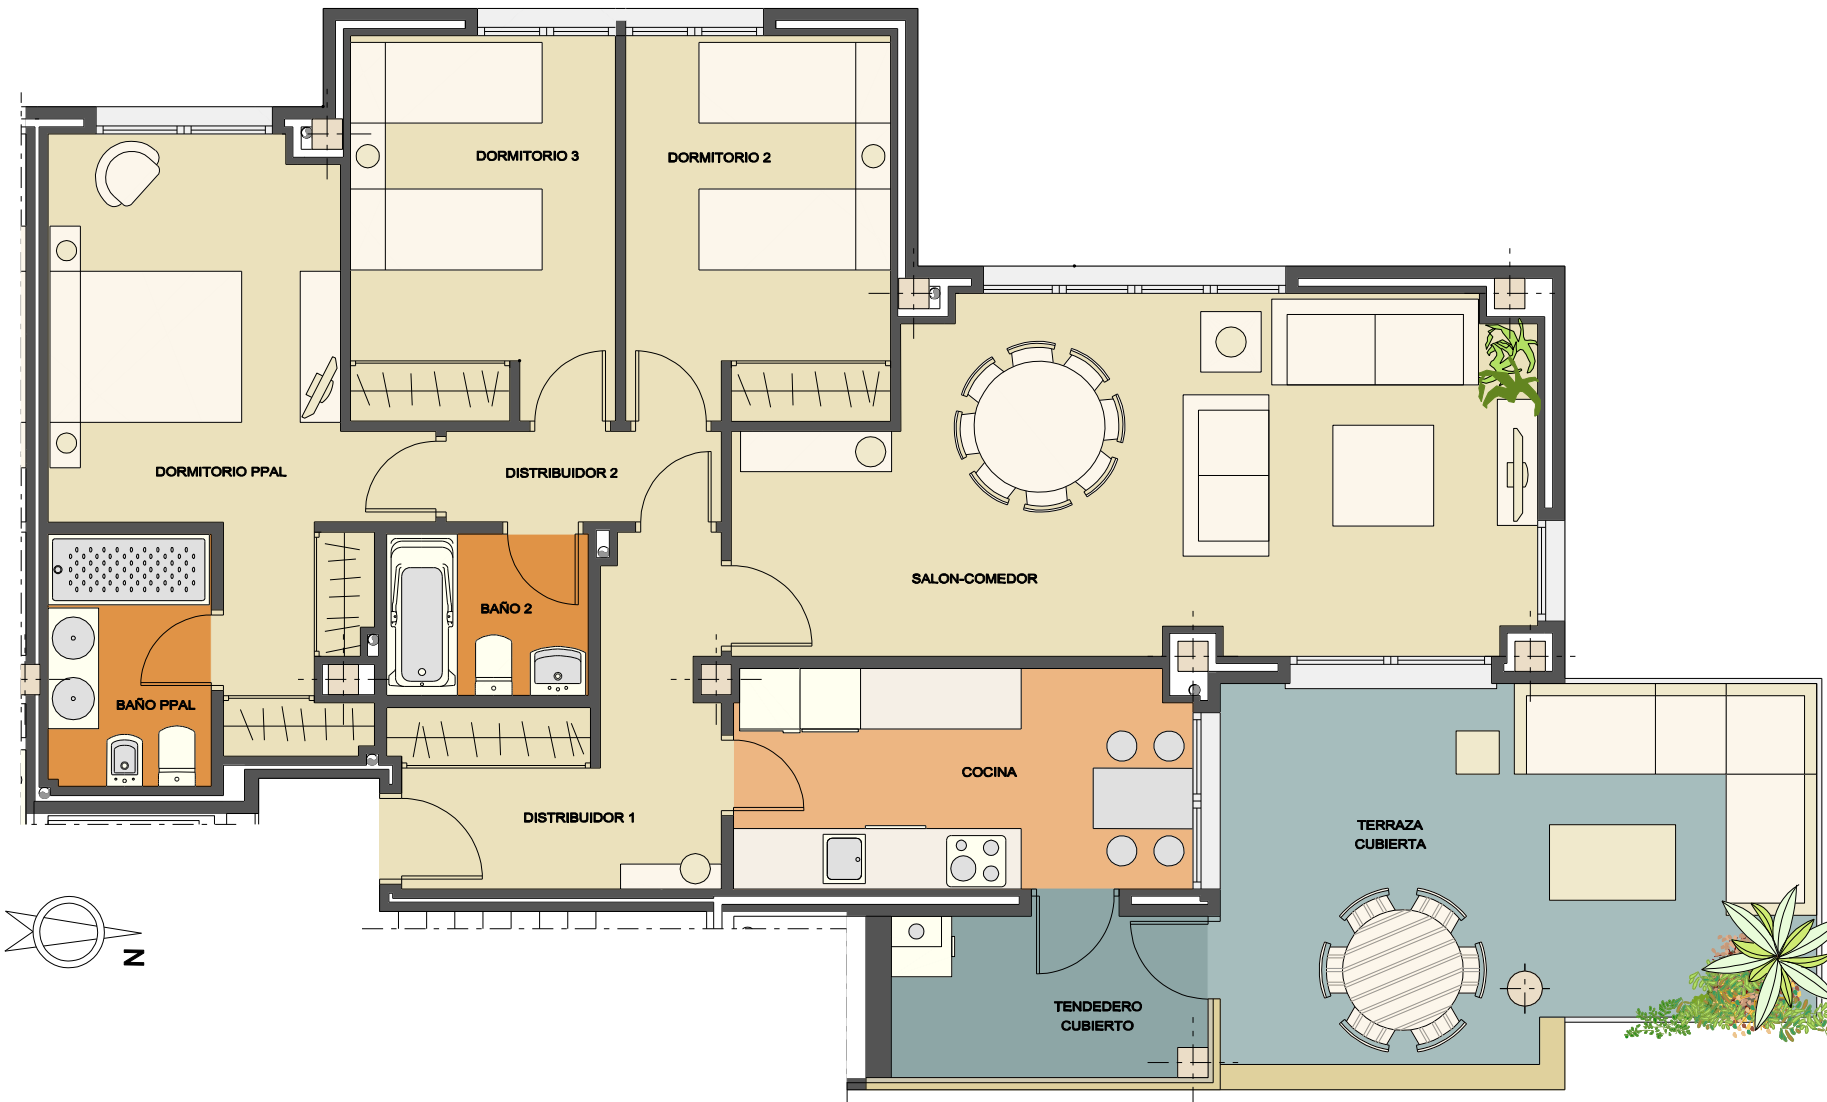

SUPERFICIES UTILES APROXIMADAS*	
DISTRIBUIDOR 1	7.63
DISTRIBUIDOR 2	2.46
SALON COMEDOR	25.93
COCINA	9.86
DORMITORIO PPAL	14.93
DORMITORIO 2	10.00
DORMITORIO 3	10.00
BAÑO PPAL	4.04
BAÑO 2	3.20
TOTAL UTIL CERRADA	88.05
TENEDERO	4.94
TERRAZA 1 CUB. (aprox.)	21.06
TOTAL ABIERTA	26.00
TOTAL CONSTRUIDA /Incl. ZZCC	128.59

*El mobiliario indicado, incluso el de la cocina, es meramente orientativo
 *Este plano corresponde al proyecto comercial, durante el desarrollo del proyecto de ejecución podrá sufrir algunas modificaciones debidas a motivos técnicos.
 *Las moquetas reflejadas en plano son indicativas, supeditadas al desarrollo del proyecto de ejecución.
 *Las superficies podrán variar en ±5%
 MARZO-2019