


# PORTAL 3, ATICO A



ESCALA GRÁFICA: 1 0 1 2 3 4 METROS

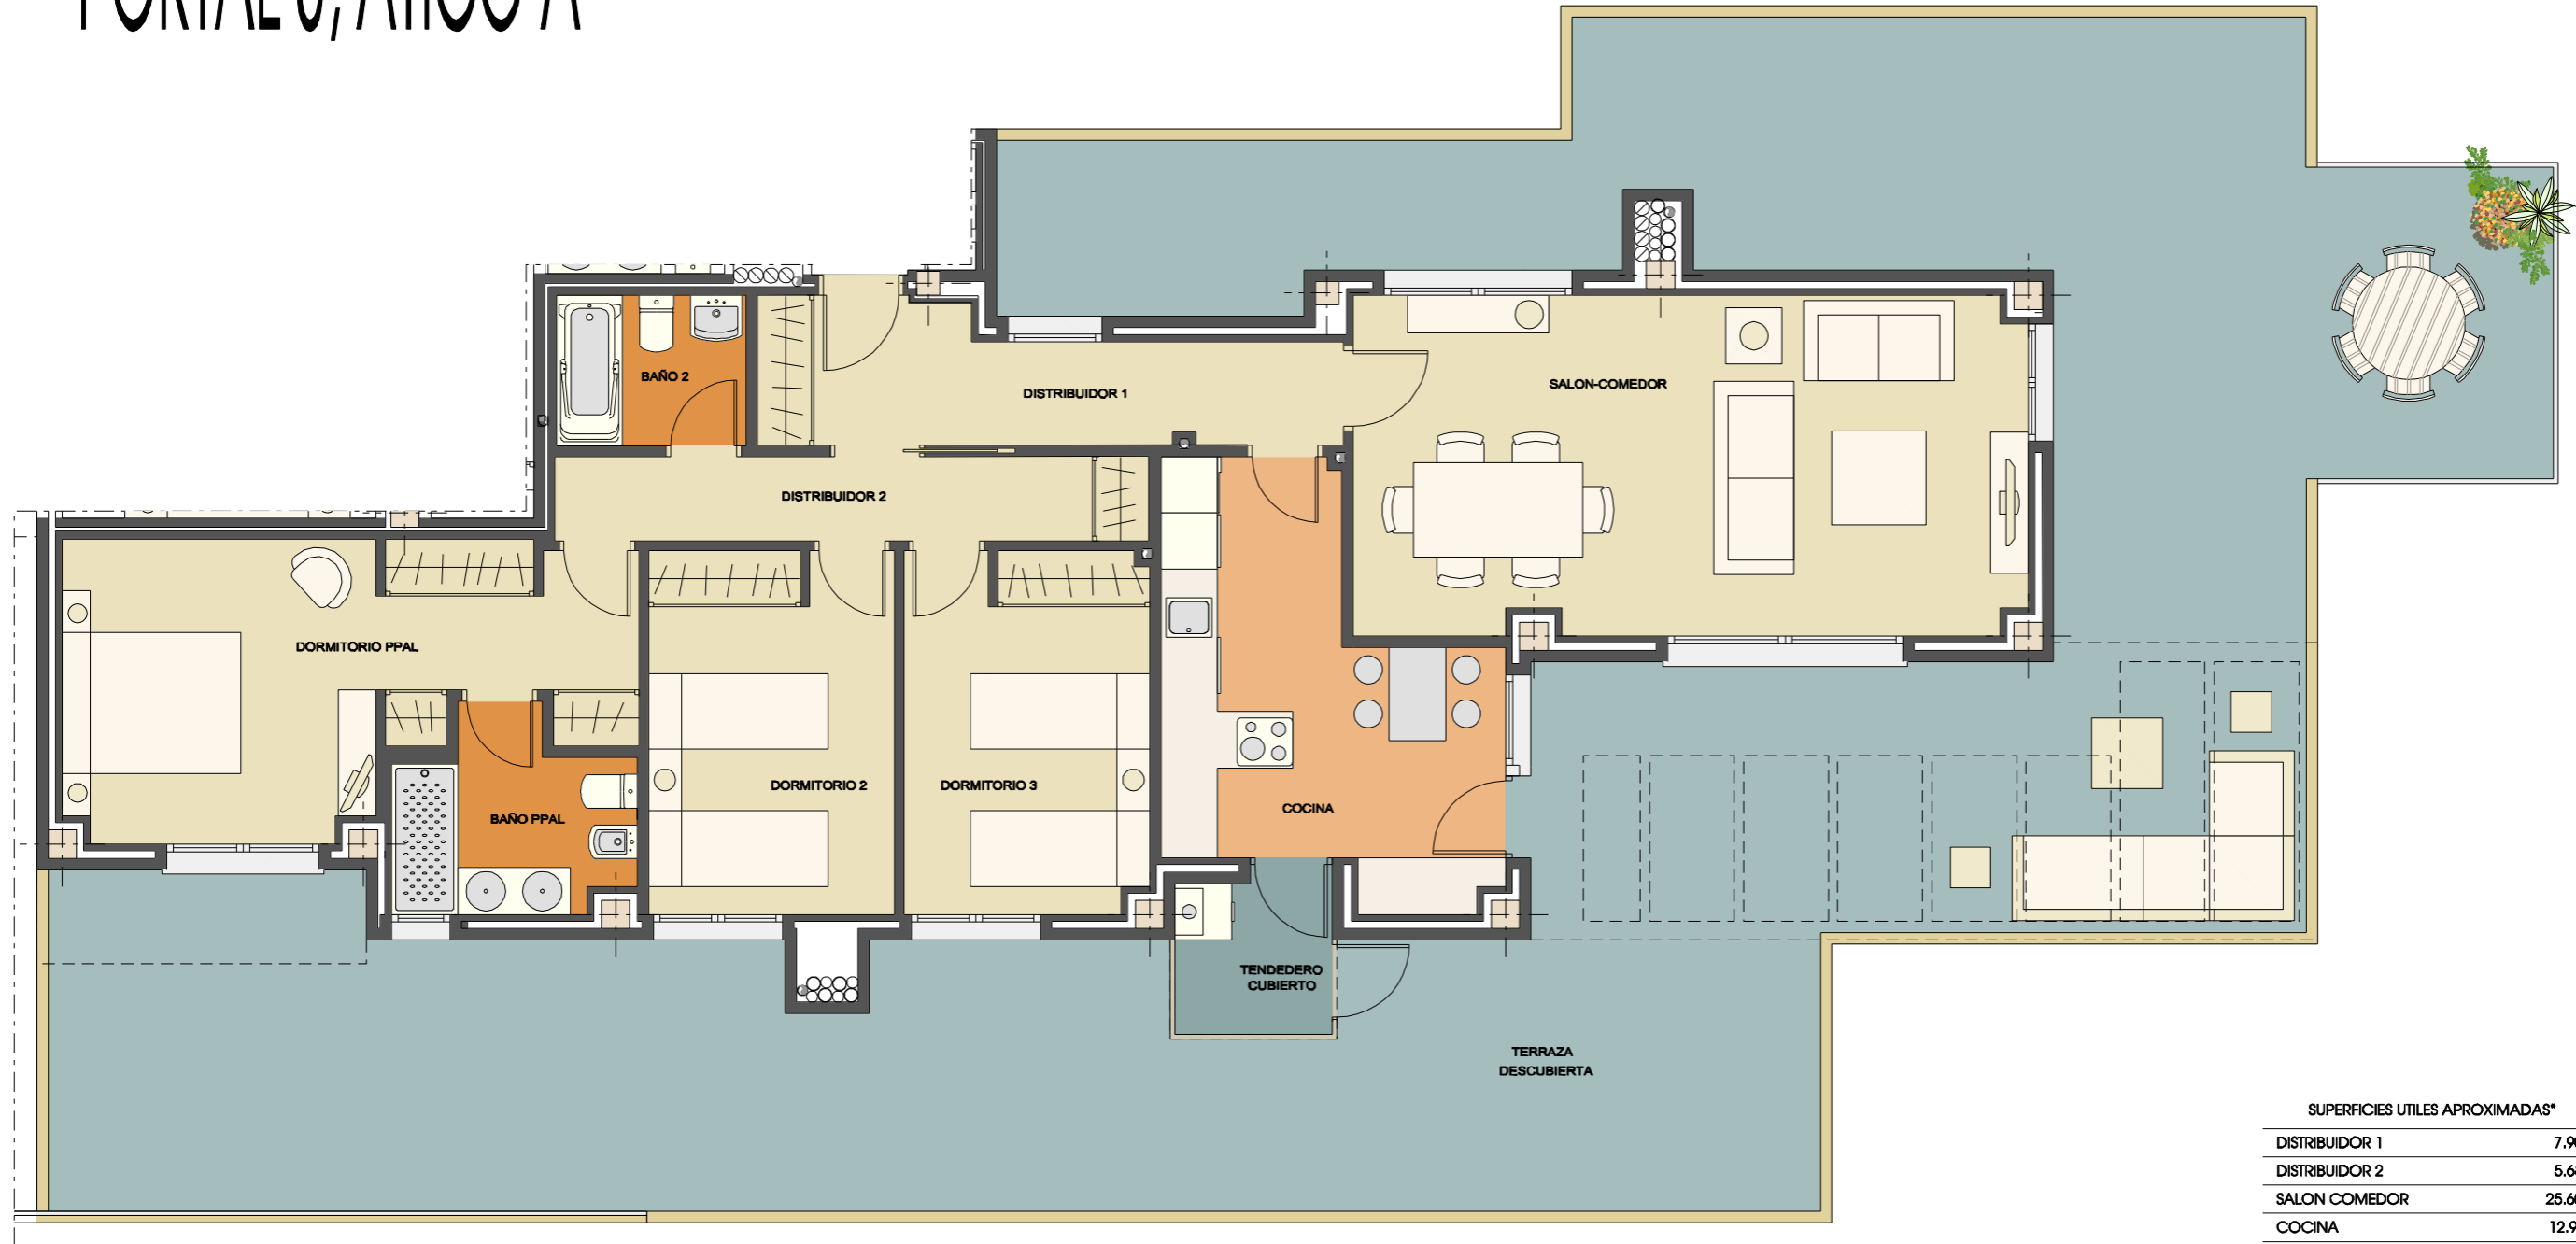

## SUPERFICIES UTILES APROXIMADAS\*

DISTRIBUIDOR 1	7.90
DISTRIBUIDOR 2	5.68
SALON COMEDOR	25.60
COCINA	12.91
DORMITORIO PPAL	15.74
DORMITORIO 2	10.03
DORMITORIO 3	9.91
BAÑO PPAL	4.68
BAÑO 2	3.21
<b>TOTAL UTIL CERRADA</b>	<b>95.66</b>
TENEDERO	2.67
TERRAZA DESC. (aprox.)	127.71
<b>TOTAL ABIERTA</b>	<b>130.38</b>
<b>TOTAL CONSTRUIDA /Incl. ZZCC</b>	<b>123.43</b>

\*El mobiliario indicado, incluso el de la cocina, es meramente orientativo  
 \*Este plano corresponde al proyecto comercial, durante el desarrollo del proyecto de ejecución podrá sufrir algunas modificaciones debidas a motivos técnicos.  
 \*Las moquetas reflejadas en plano son indicativas, supeditadas al desarrollo del proyecto de ejecución.  
 \*Las superficies podrán variar en  $\pm 5\%$   
 JULIO-2019

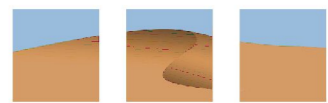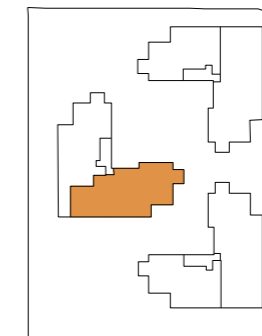

**LAS DUNAS** EN PARCELA 16C DEL P.P. DEL SECTOR S8, " LA TENERIA II ", PINTO ( MADRID )

**PINCASA**