


PORTAL 1, CUARTO G

ESCALA GRÁFICA: 1 0 1 2 3 4 METROS

*El mobiliario indicado, incluso el de la cocina, es meramente orientativo
 *Este plano corresponde al proyecto comercial, durante el desarrollo del proyecto de ejecución podrá sufrir algunas modificaciones debidas a motivos técnicos.
 *Las moquetas reflejadas en plano son indicativas, supeditadas al desarrollo del proyecto de ejecución.
 *Las superficies podrán variar en $\pm 5\%$
 MARZO-2020

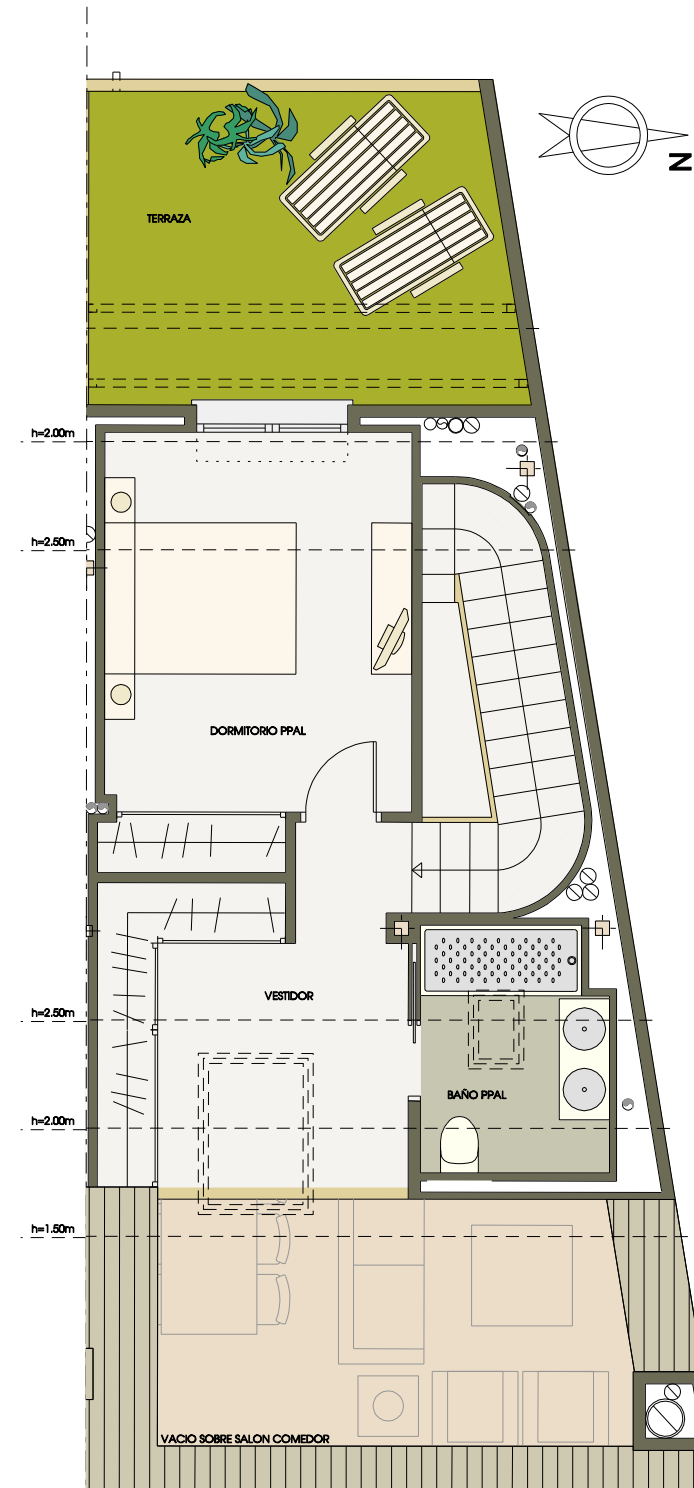



SUPERFICIES UTILES APROXIMADAS*

PLANTA CUARTA	
DISTRIBUIDOR 1	15.02
DISTRIBUIDOR 2	3.12
SALON COMEDOR	34.90
COCINA	13.30
DORMITORIO 2	12.49
DORMITORIO 3	12.30
BAÑO	3.91
ASEO	3.05

PLANTA BAJO CUBIERTA	
VESTIDOR	9.90
DORMITORIO PPAL	12.58
BAÑO PPAL	4.59
TOTAL UTIL CERRADA	125.16


TENEDERO	2.06
TERRAZA	12.88
TOTAL ABIERTA	14.94

TOTAL CONSTRUIDA /Incl. ZCC	161.29
------------------------------------	---------------

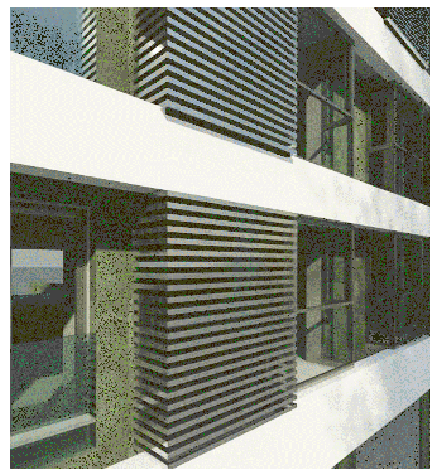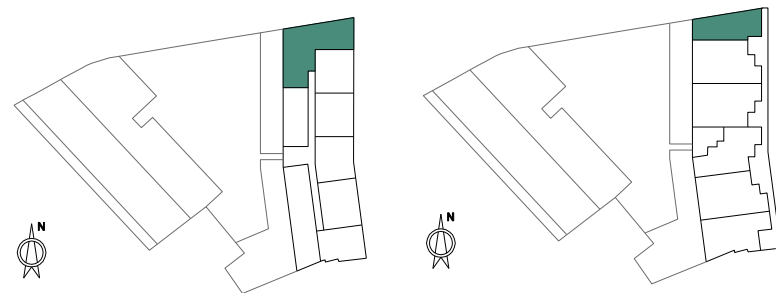

BELVEDERE

EN LA PLAZA EGIDO DE LA FUENTE N°6, N°7 Y N°8 C/V A LA CALLE EMPEDRADA N°12 PINTO (MADRID)

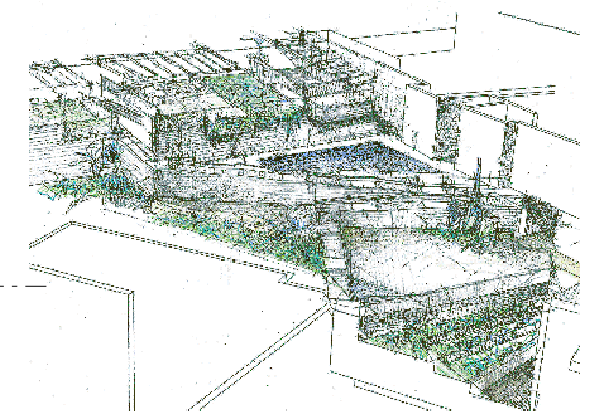

PINCASA