

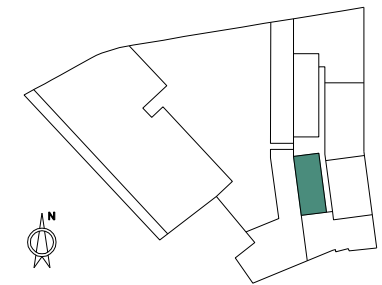


SUPERFICIES UTILES APROXIMADAS\*


DISTRIBUIDOR	2.64
SALON COMEDOR COCINA	32.39
DORMITORIO PPAL	11.64
BAÑO PPAL	3.47
<b>TOTAL UTIL CERRADA</b>	<b>50.14</b>
<b>TOTAL CONSTRUIDA /Incl. ZZCC</b>	<b>63.26</b>

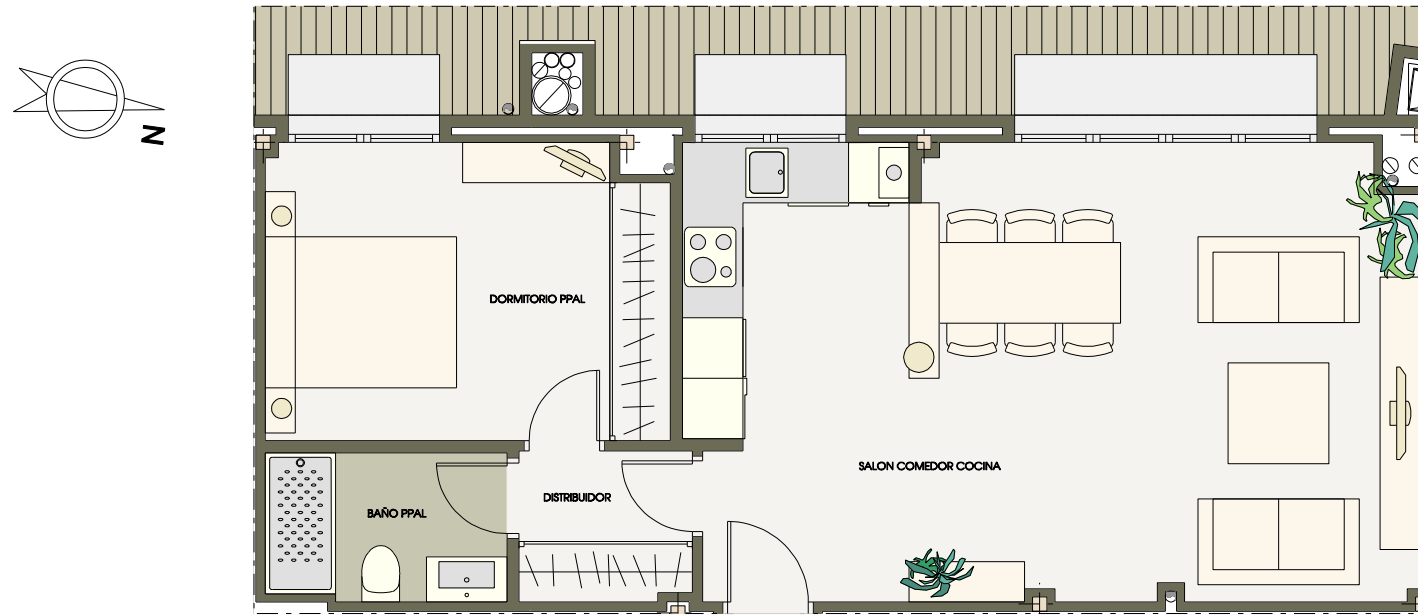

# PORTAL 1, TERCERO A

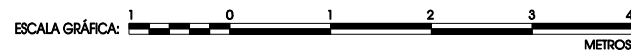


\*El mobiliario indicado, incluso el de la cocina, es meramente orientativo  
 \*Este plano corresponde al proyecto comercial, durante el desarrollo del proyecto de ejecución podrá sufrir algunas modificaciones debidas a motivos técnicos.  
 \*Las moquetas reflejadas en plano son indicativas, supeditadas al desarrollo del proyecto de ejecución.  
 \*Las superficies podrán variar en  $\pm 5\%$   
 MARZO-2020

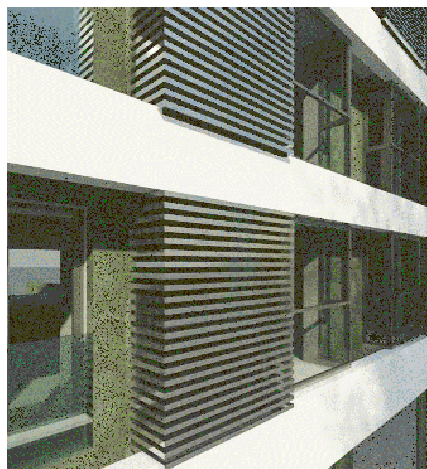

**BELVEDERE**

EN LA PLAZA EGIDO DE LA FUENTE Nº6, Nº7 Y Nº8 C/V A LA CALLE EMPEDRADA Nº12 PINTO ( MADRID )

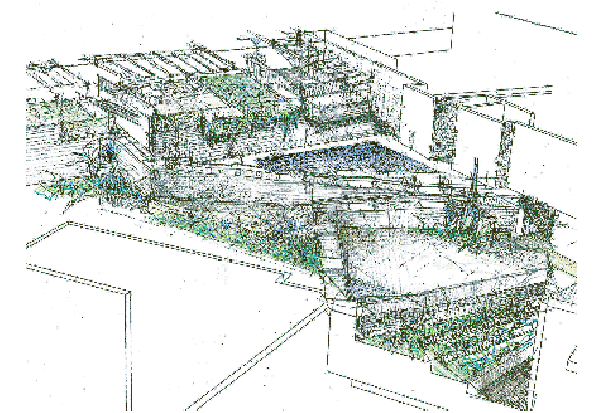

**PINCASA**