


PORTAL 3, ATICO A

ESCALA GRÁFICA: 1 0 1 2 3 4 METROS

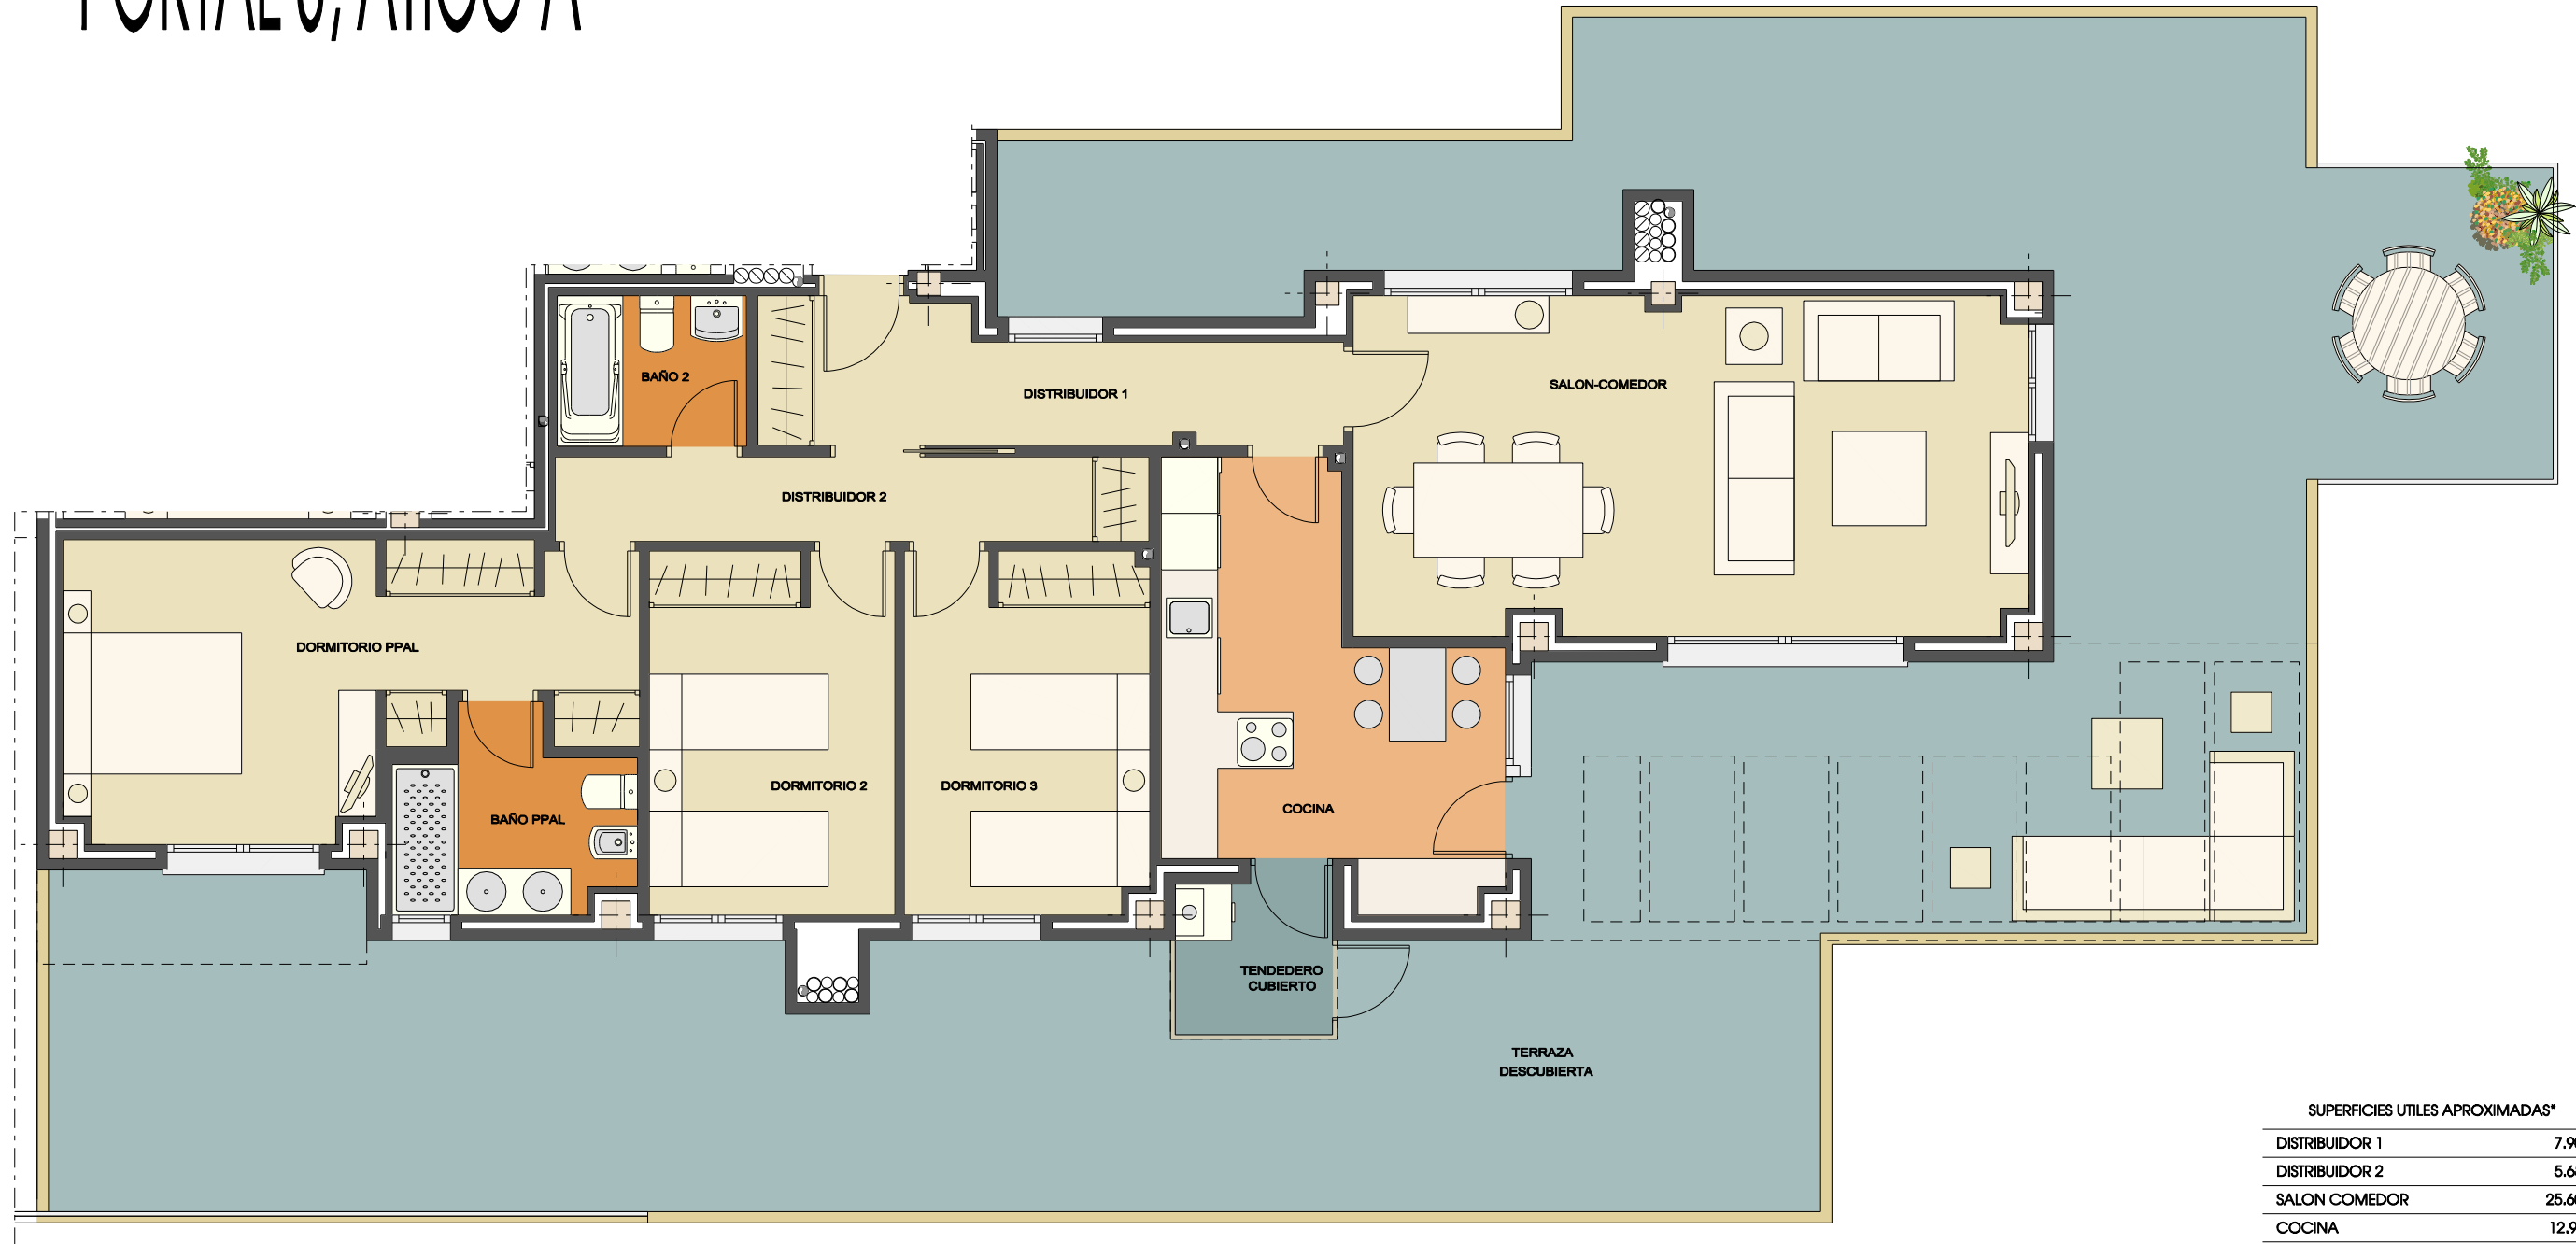


SUPERFICIES UTILES APROXIMADAS*

DISTRIBUIDOR 1	7.90
DISTRIBUIDOR 2	5.68
SALON COMEDOR	25.60
COCINA	12.91
DORMITORIO PPAL	15.74
DORMITORIO 2	10.03
DORMITORIO 3	9.91
BAÑO PPAL	4.68
BAÑO 2	3.21
TOTAL UTIL CERRADA	95.66
TENEDERO	2.67
TERRAZA DESC. (aprox.)	127.71
TOTAL ABIERTA	130.38
TOTAL CONSTRUIDA /Incl. ZCC	123.43

*El mobiliario indicado, incluso el de la cocina, es meramente orientativo
 *Este plano corresponde al proyecto comercial, durante el desarrollo del proyecto de ejecución podrá sufrir algunas modificaciones debidas a motivos técnicos.
 *Las moquetas reflejadas en plano son indicativas, supeditadas al desarrollo del proyecto de ejecución.
 *Las superficies podrán variar en $\pm 5\%$

OCTUBRE-2020

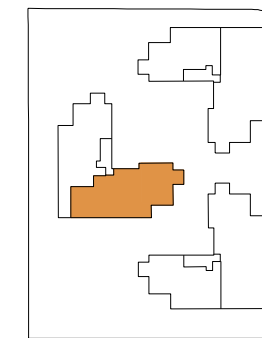

LAS DUNAS EN PARCELA 16C DEL P.P. DEL SECTOR S8, " LA TENERIA II ", PINTO (MADRID)

PINCASA