

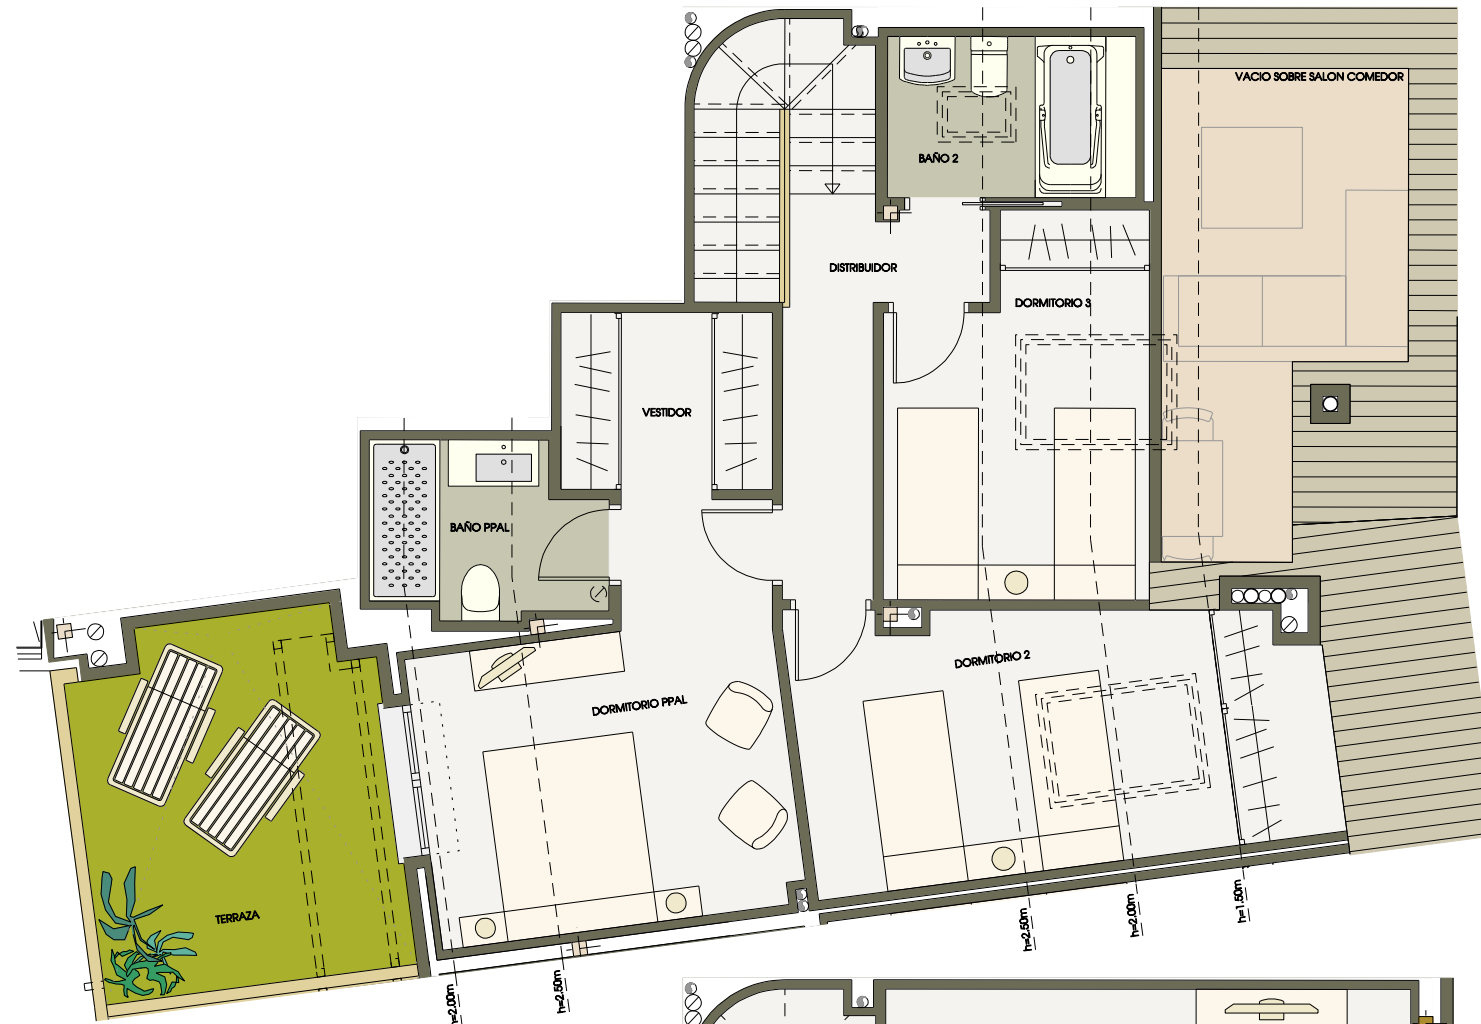


SUPERFICIES UTILES APROXIMADAS*	
PLANTA CUARTA	
DISTRIBUIDOR	12.06
SALON COMEDOR	29.00
COCINA	13.22
ASEO	2.74
PLANTA BAJO CUBIERTA	
DISTRIBUIDOR	4.59
DORMITORIO PPAL	12.41
VESTIDOR	3.69
DORMITORIO 2	10.95
DORMITORIO 3	9.04
BAÑO PPAL	3.79
BAÑO 2	3.94
TOTAL UTIL CERRADA	105.43
TENEDERO	3.24
TERRAZA	10.90
TOTAL ABIERTA	14.14
TOTAL CONSTRUIDA /Incl. ZCC	137.91

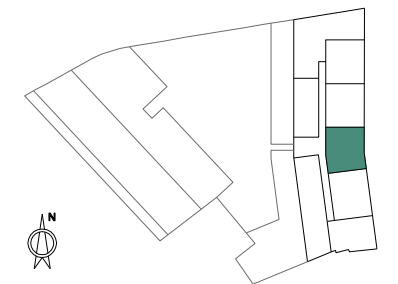


*El mobiliario indicado, incluso el de la cocina, es meramente orientativo
 *Este plano corresponde al proyecto comercial, durante el desarrollo del proyecto de ejecución podrá sufrir algunas modificaciones debidas a motivos técnicos.
 *Las moquetas reflejadas en plano son indicativas, supeditadas al desarrollo del proyecto de ejecución.
 *Las superficies podrán variar en $\pm 5\%$
 NOVIEMBRE-2020

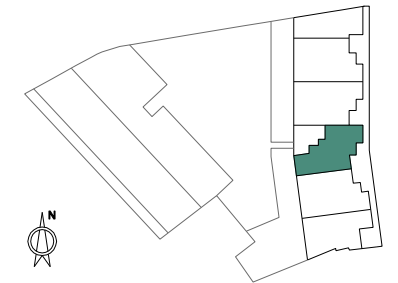


PORTAL 1, CUARTO D

ESCALA GRÁFICA: 1 0 1 2 3 4 METROS

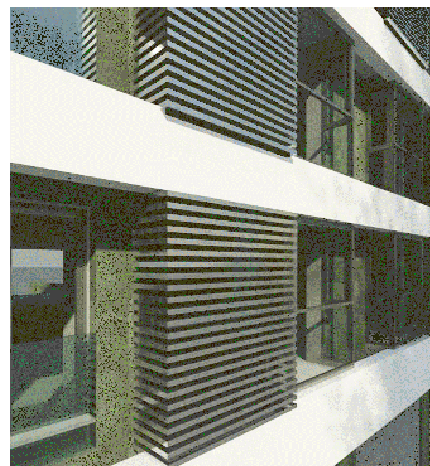

BELVEDERE

EN LA PLAZA EGIDO DE LA FUENTE Nº6, Nº7 Y Nº8 C/V A LA CALLE EMPEDRADA Nº12 PINTO (MADRID)

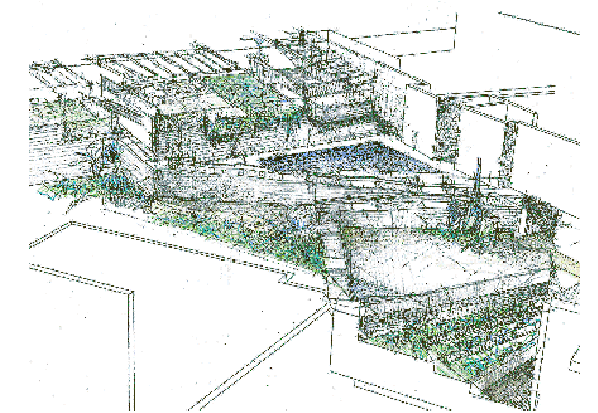

PINCASA