


PORTAL 1, CUARTO G

ESCALA GRÁFICA: 1 0 1 2 3 4 METROS

*El mobiliario indicado, incluso el de la cocina, es meramente orientativo
 *Este plano corresponde al proyecto comercial, durante el desarrollo del proyecto de ejecución podrá sufrir algunas modificaciones debidas a motivos técnicos.
 *Las moquetas reflejadas en plano son indicativas, supeditadas al desarrollo del proyecto de ejecución.
 *Las superficies podrán variar en ±5%
 NOVIEMBRE-2020

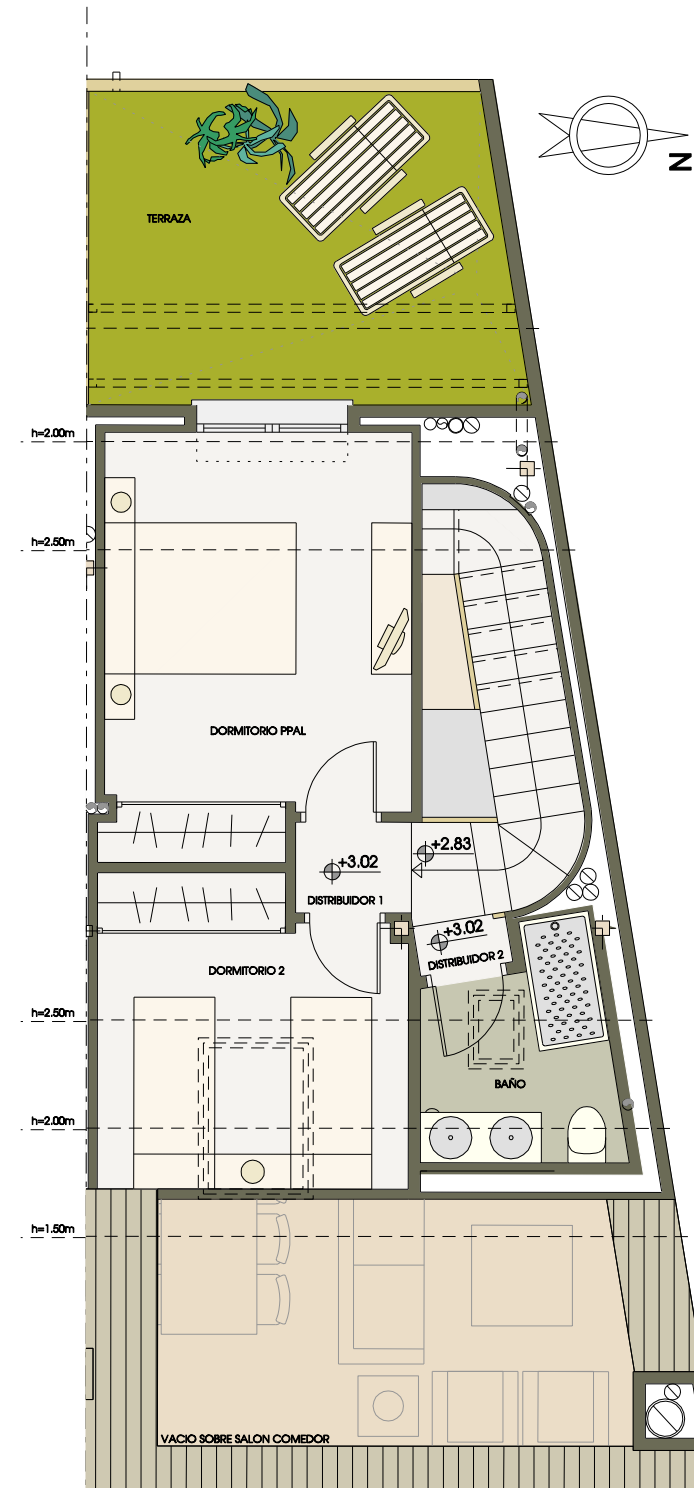



SUPERFICIES UTILES APROXIMADAS*

PLANTA CUARTA	
DISTRIBUIDOR 1	15.02
DISTRIBUIDOR 2	3.12
SALON COMEDOR	34.90
COCINA	15.85
DORMITORIO 2	12.49
DORMITORIO 3	12.30
BAÑO	3.91
ASEO	3.05

PLANTA BAJO CUBIERTA	
DISTRIBUIDOR 1	1.03
DISTRIBUIDOR 2	0.46
DORMITORIO PPAL	12.39
DORMITORIO 2	9.03
BAÑO	3.94
TOTAL UTIL CERRADA	127.49


TERRAZA	12.88
TOTAL ABIERTA	12.88

TOTAL CONSTRUIDA /Incl. ZCC	161.29
------------------------------------	---------------

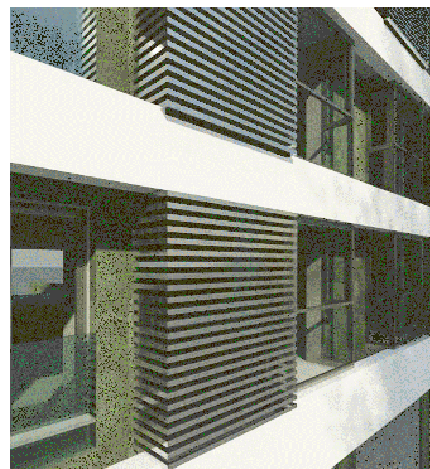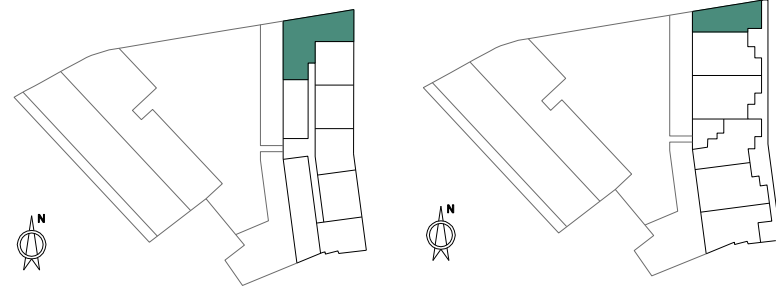

BELVEDERE

EN LA PLAZA EGIDO DE LA FUENTE Nº6, Nº7 Y Nº8 C/V A LA CALLE EMPEDRADA Nº12 PINTO (MADRID)

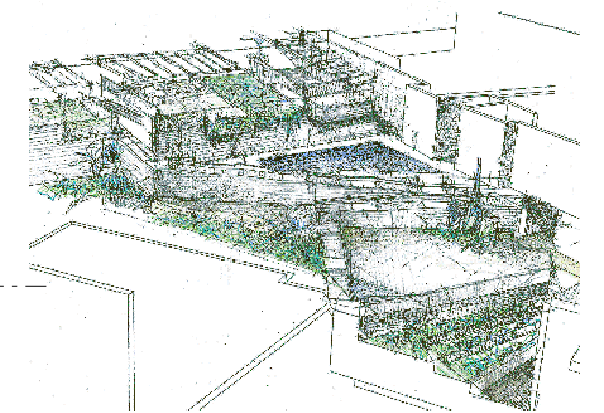

PINCASA